

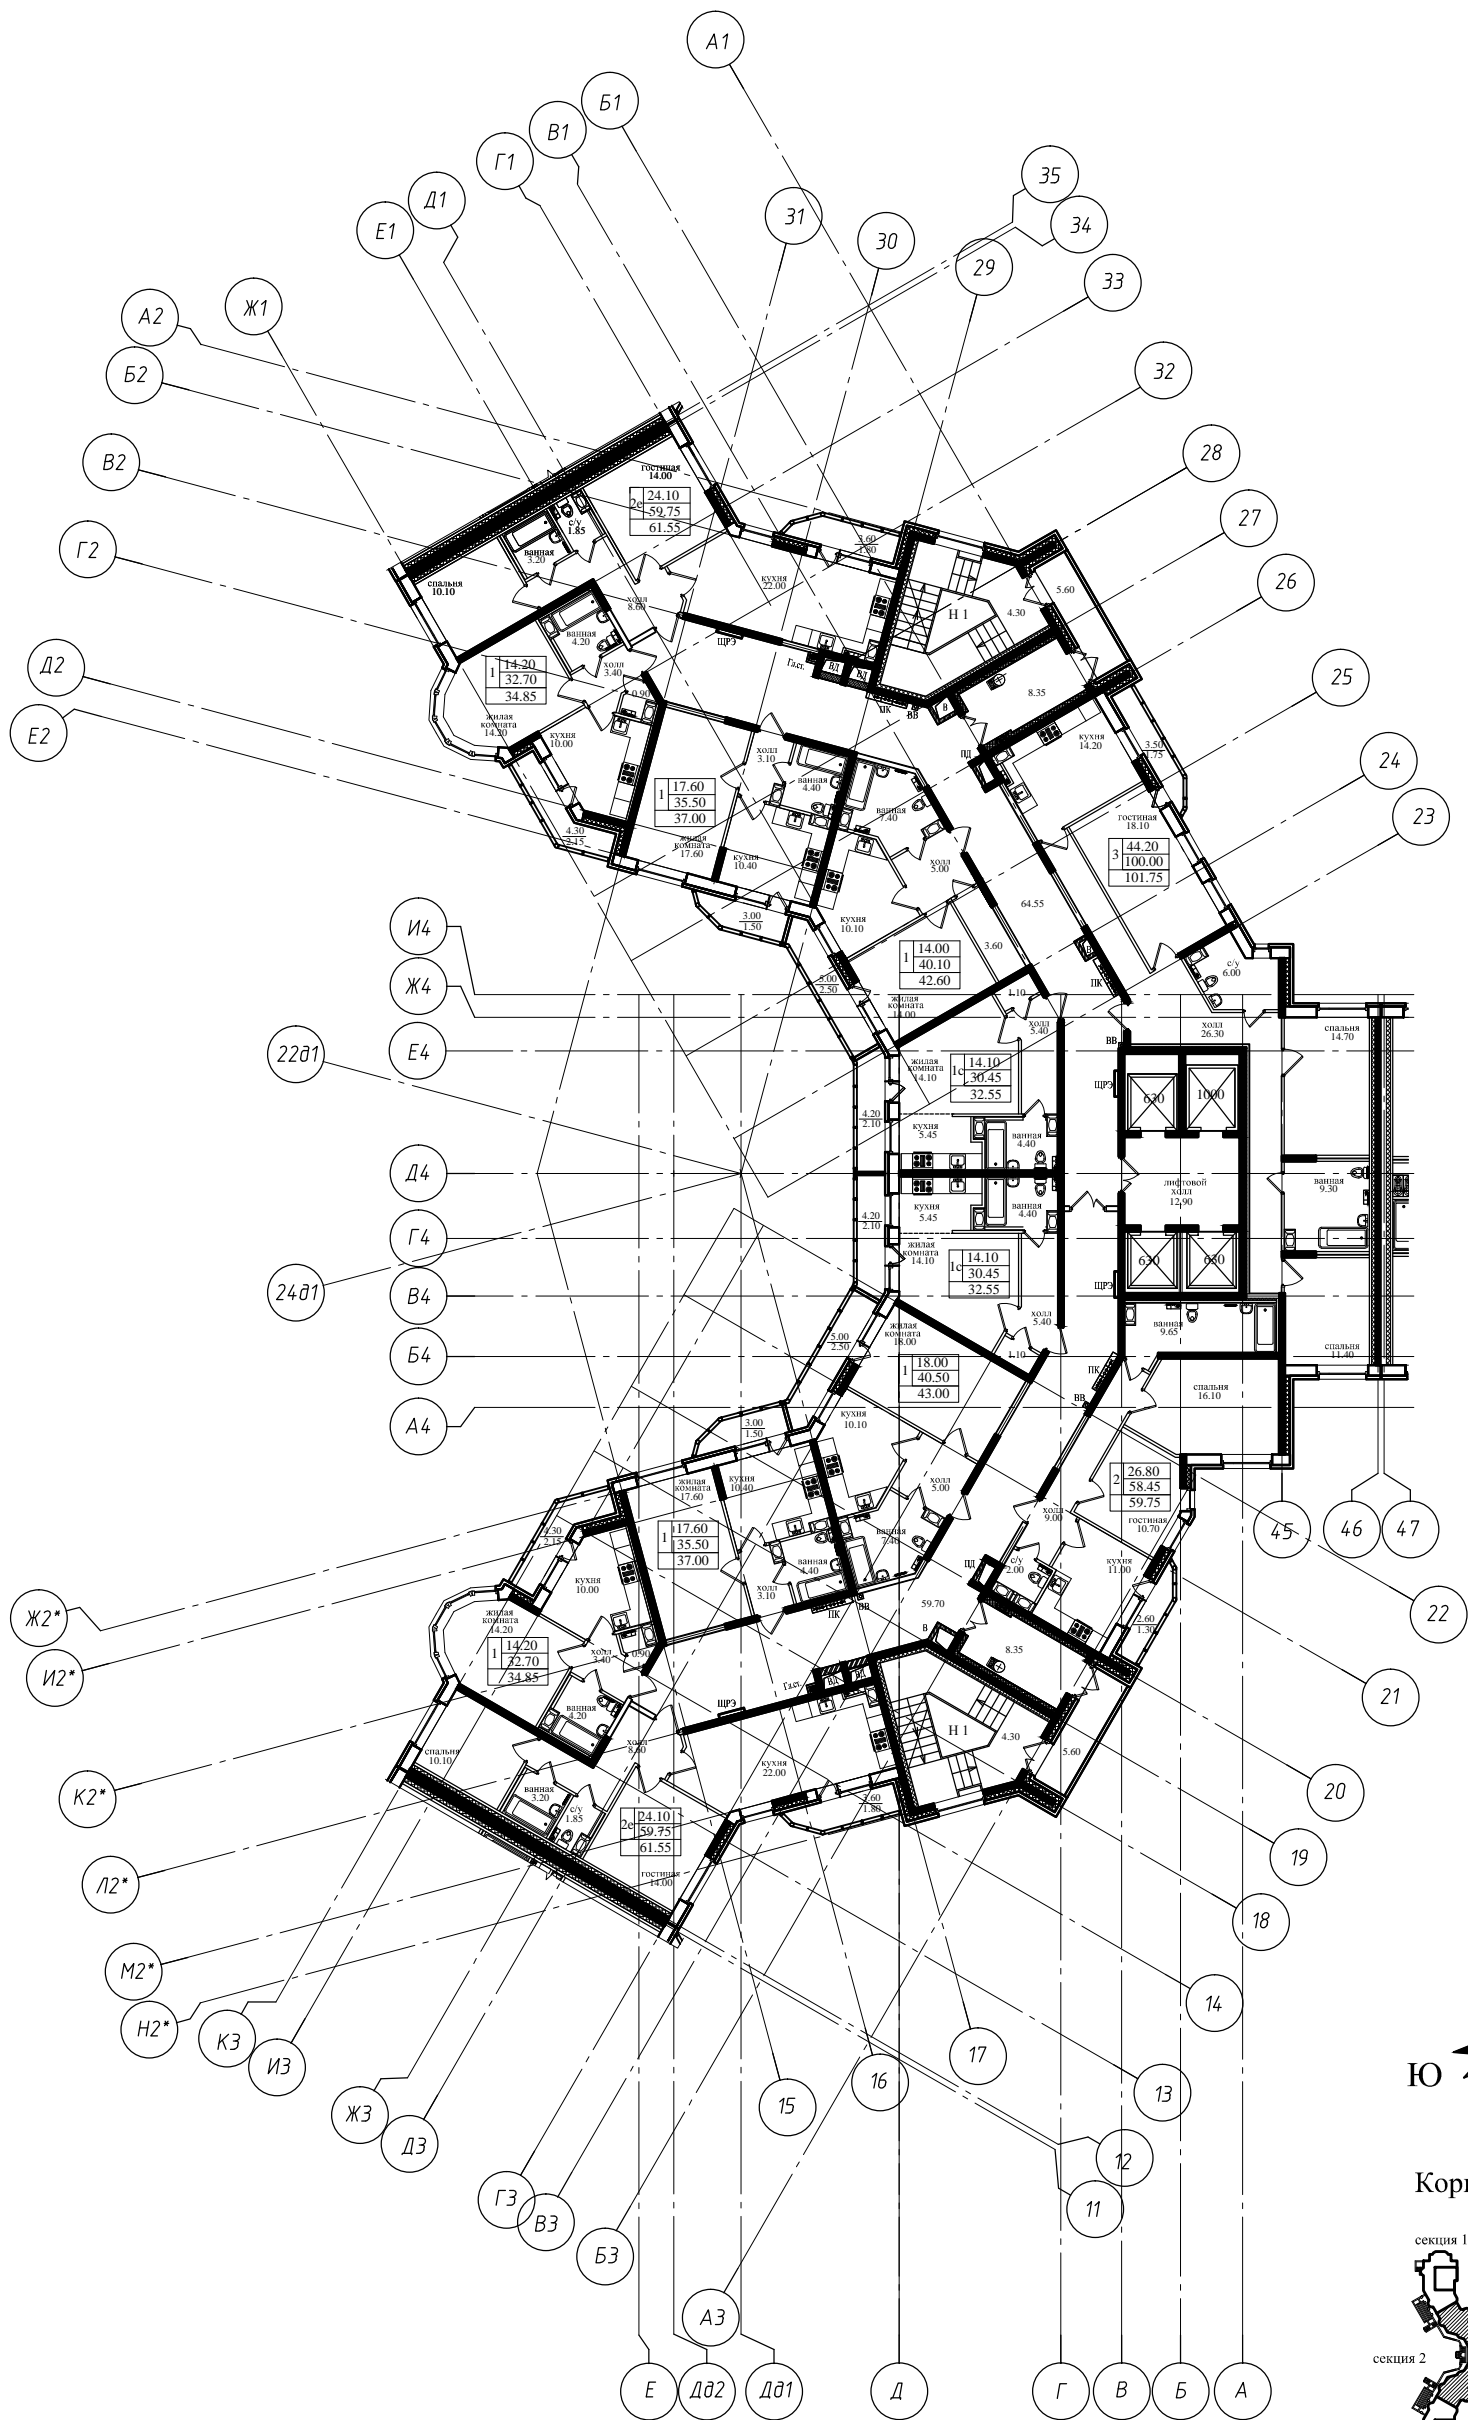


План 10 этажа.
Секция 2.

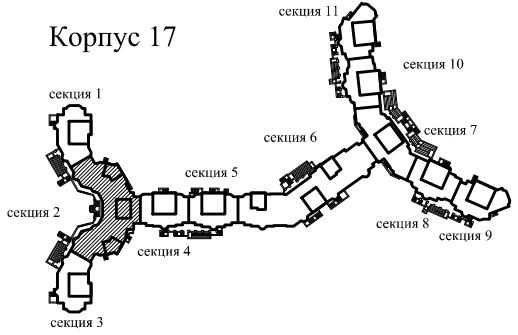

| тех. этаж | |
|-----------|--|
| 26 | |
| 25 | |
| 24 | |
| 23 | |
| 22 | |
| 21 | |
| 20 | |
| 19 | |
| 18 | |
| 17 | |
| 16 | |
| 15 | |
| 14 | |
| 13 | |
| 12 | |
| 11 | |
| 10 | |
| 9 | |
| 8 | |
| 7 | |
| 6 | |
| 5 | |
| 4 | |
| 3 | |
| 2 | |
| 1 | |

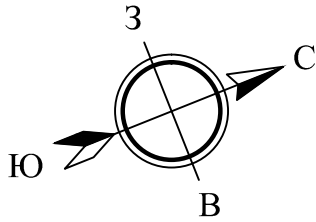

| | | | | | | | | | | | |
|---------------|------|-----------|------|---------|-------|---|--------|----------------------------------|--------|----|--|
| | | | | | | 1 - СД 20-1 / 2012 - ПР-17 | | | | АР | |
| | | | | | | Санкт-Петербург,поселок Парголово,проспект Энгельса,участок 20,северо-западнее пресечения с 4-м Верхним переулком (20-1) | | | | | |
| Изм. | Кол. | Лист | Ндок | Подпись | Дата | Комплекс жилых зданий с объектами обслуживания населения на уч-ке 20-1 района "Северная долина" II этап строительства Корпус 17 Жилой дом со встроенными помещениями общественного назначения | Стадия | Лист | Листов | | |
| Ген. директор | | Кислова | | | 06.14 | | П | | | | |
| ГАП | | Красикова | | | 06.14 | | | | | | |
| Ведущий арх. | | Федоров | | | 06.14 | | | | | | |
| | | | | | | | | | | | |
| | | | | | | План 10 этажа. Секция 2. | | ООО "Архитектурное бюро - ГС" | | | |
| | | | | | | М 1:200 | | | | | |

