

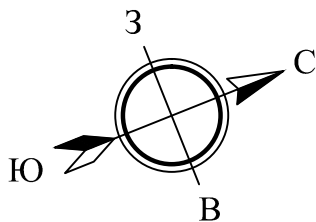



План 10 этажа.  
Секция 3.

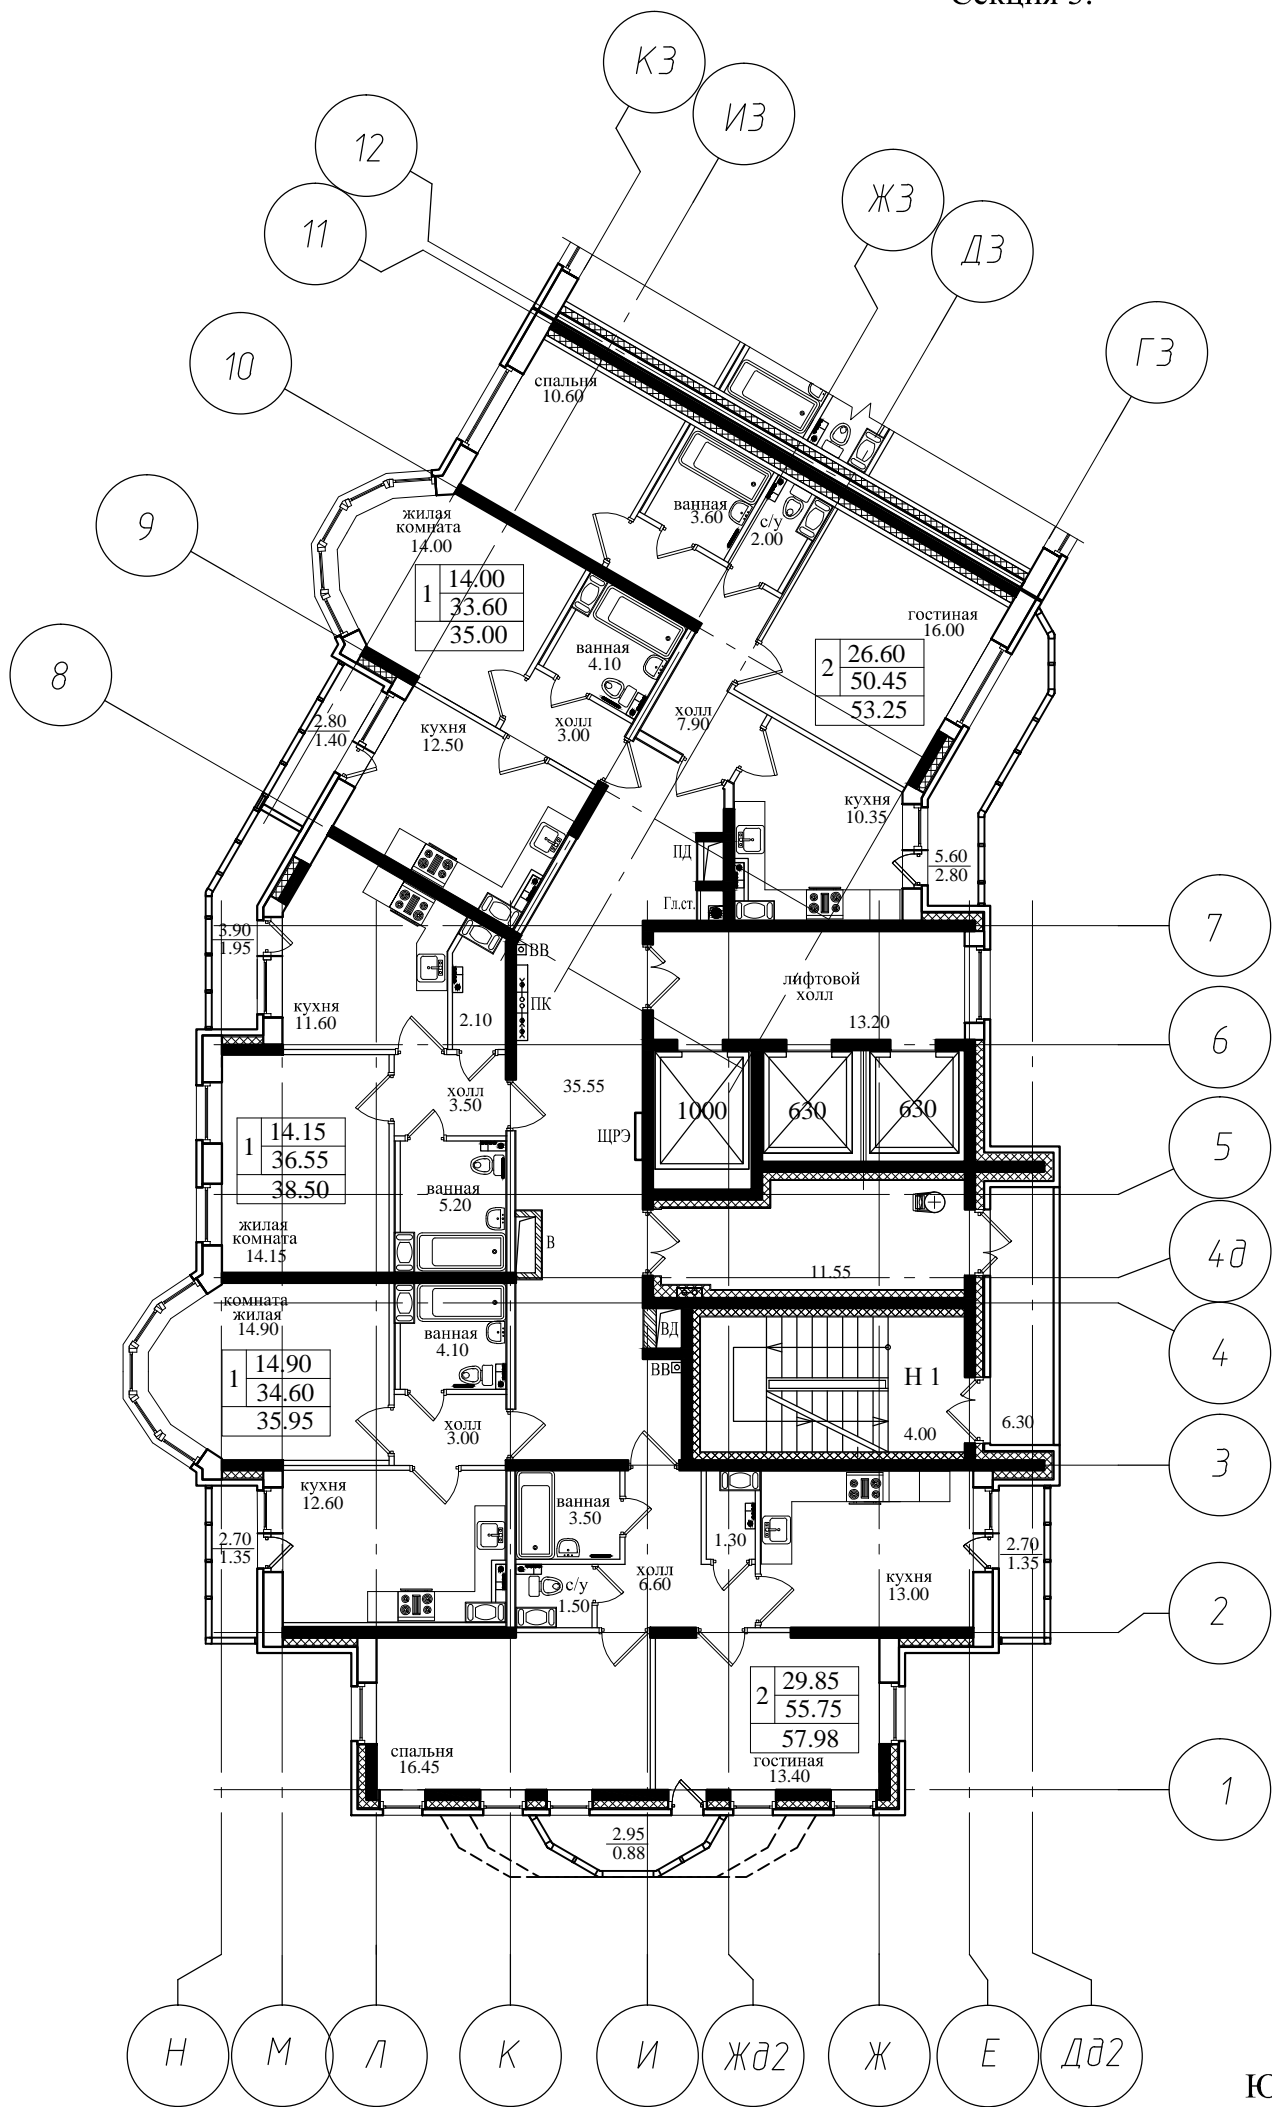

Корпус 17

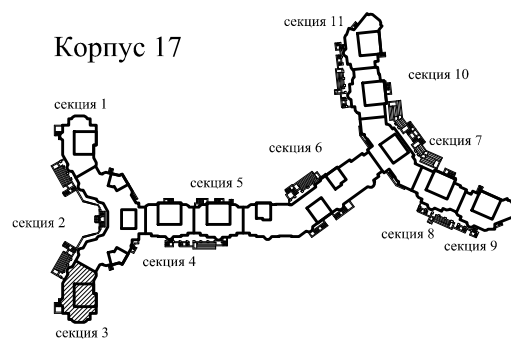

тех. этаж
24
23
22
21
20
19
18
17
16
15
14
13
12
11
10
9
8
7
6
5
4
3
2
1

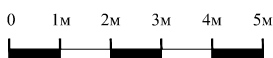

						1 - СД 20-1 / 2012 - ПР-17				АР	
						Санкт-Петербург,поселок Парголово,проспект Энгельса,участок 20,северо-западнее пресечения с 4-м Верхним переулком ( 20-1)					
Изм.	Кол.	Лист	Ндок	Подпись	Дата	Комплекс жилых зданий с объектами обслуживания населения на уч-ке 20-1 района "Северная долина" II этап строительства Корпус 17 Жилой дом со встроенными помещениями общественного назначения			Стадия	Лист	Листов
Ген. директор		Кислова			06.14				П		
		ГАП		Красикова	06.14						
Ведущий арх.		Федоров			06.14	План 10 этажа. Секция 3.  М 1:200			ООО "Архитектурное бюро - ГС"		