

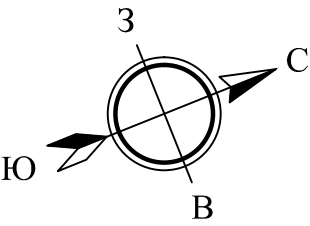



План 10 этажа.
Секция 5.

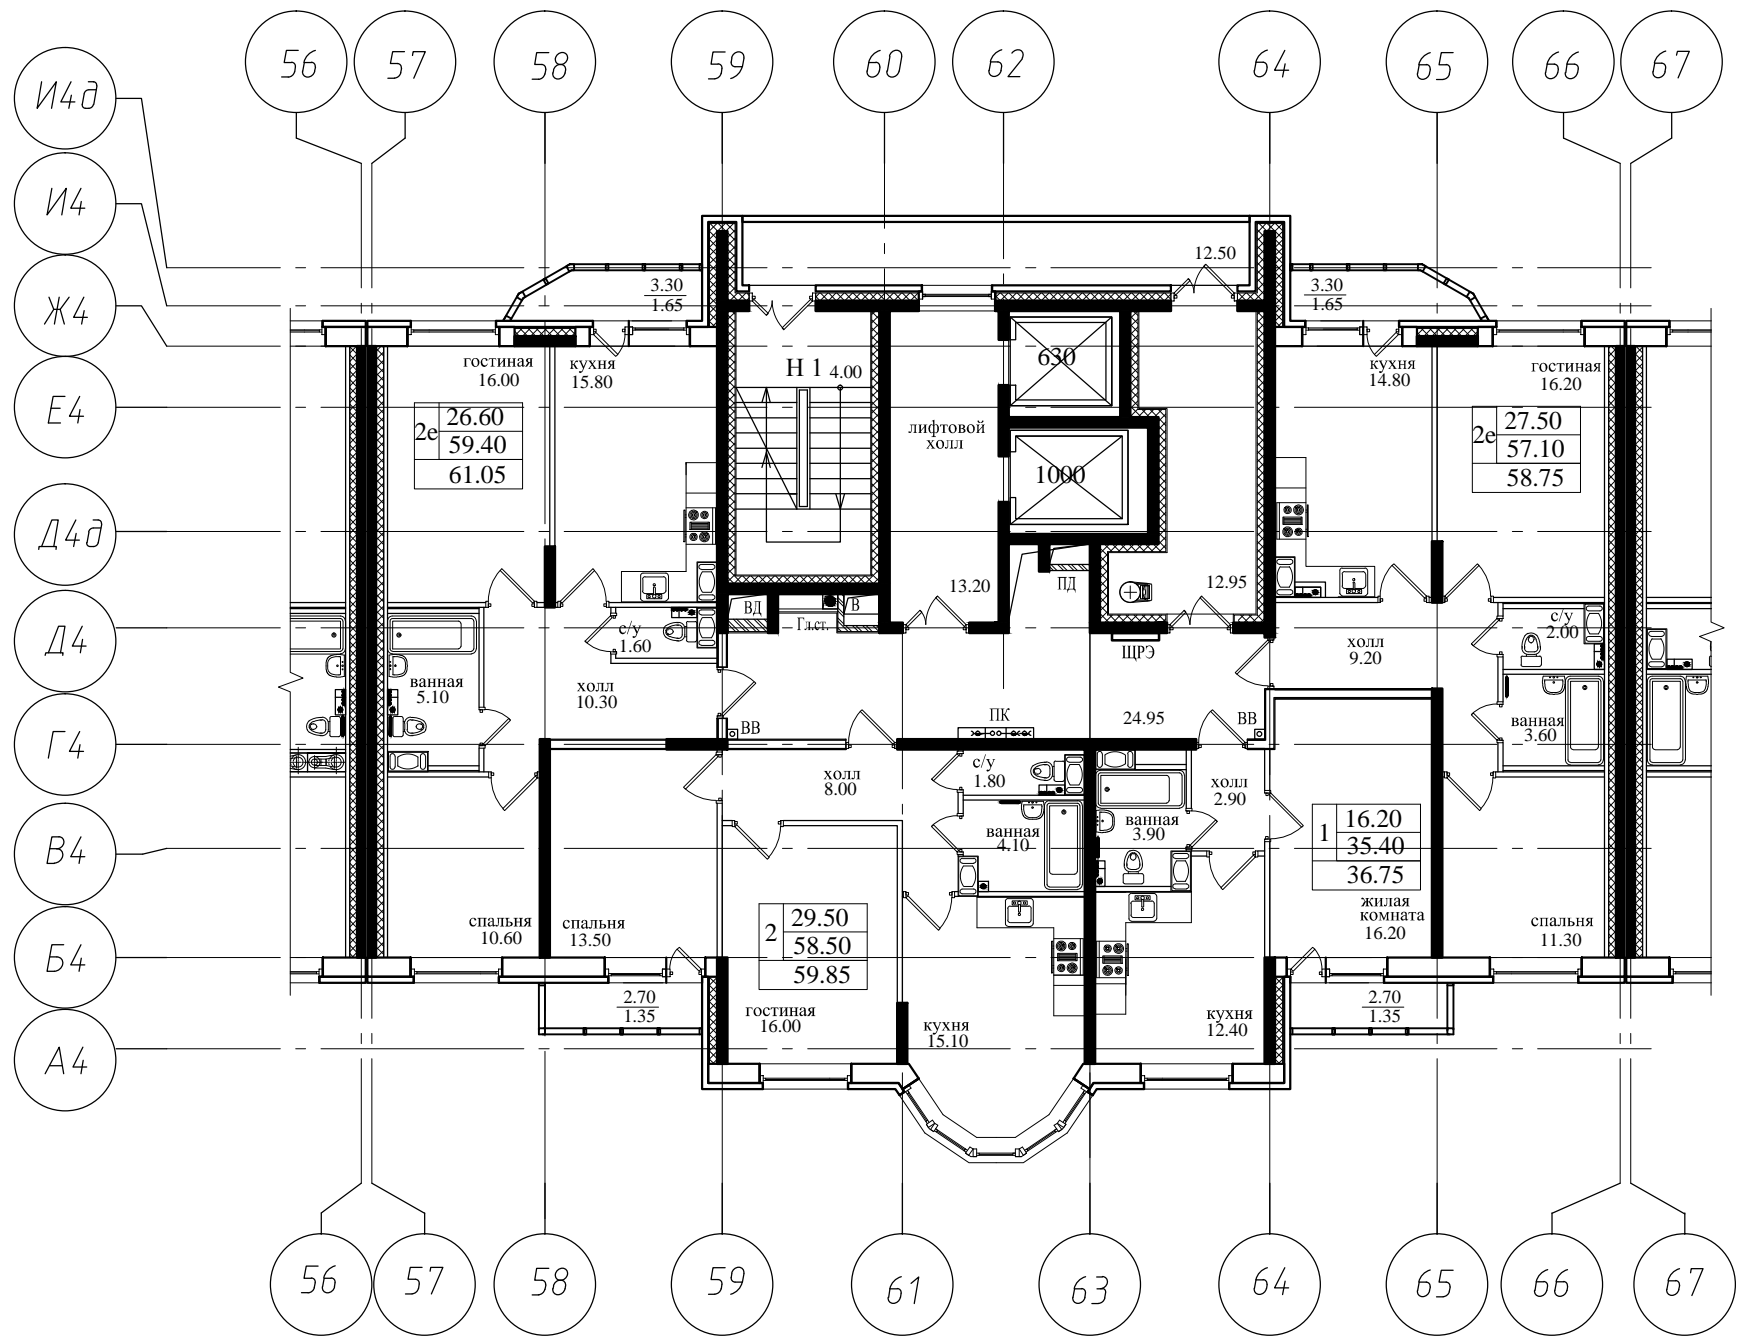

Корпус 17

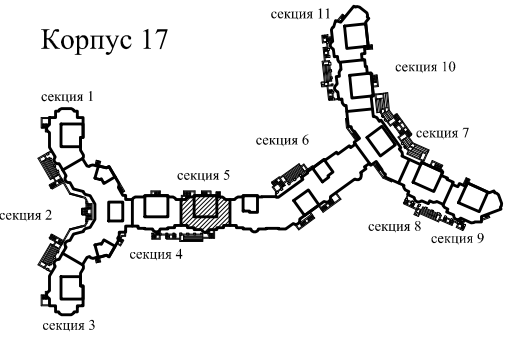

тех. этаж	
17	
16	
15	
14	
13	
12	
11	
10	
9	
8	
7	
6	
5	
4	
3	
2	
1	

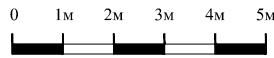

						1 - СД 20-1 / 2012 - ПР-17				АР		
						Санкт-Петербург, поселок Парголово, проспект Энгельса, участок 20, северо-западнее пресечения с 4-м Верхним переулком (20-1)						
Изм.	Кол.	Лист	Нлок	Подпись	Дата	Комплекс жилых зданий с объектами обслуживания населения на уч-ке 20-1 района "Северная долина" II этап строительства Корпус 17 Жилой дом со встроенными помещениями общественного назначения	Стадия	Лист	Листов			
Ген. директор		Кислова			06.14		П					
ГАП		Красикова			06.14							
Ведущий арх.		Федоров			06.14							
						План 10 этажа. Секция 5.		М 1:200		ООО "Архитектурное бюро - ГС"		