

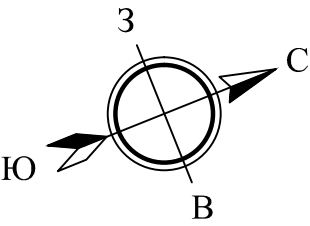


План 10 этажа.
Секция 6.

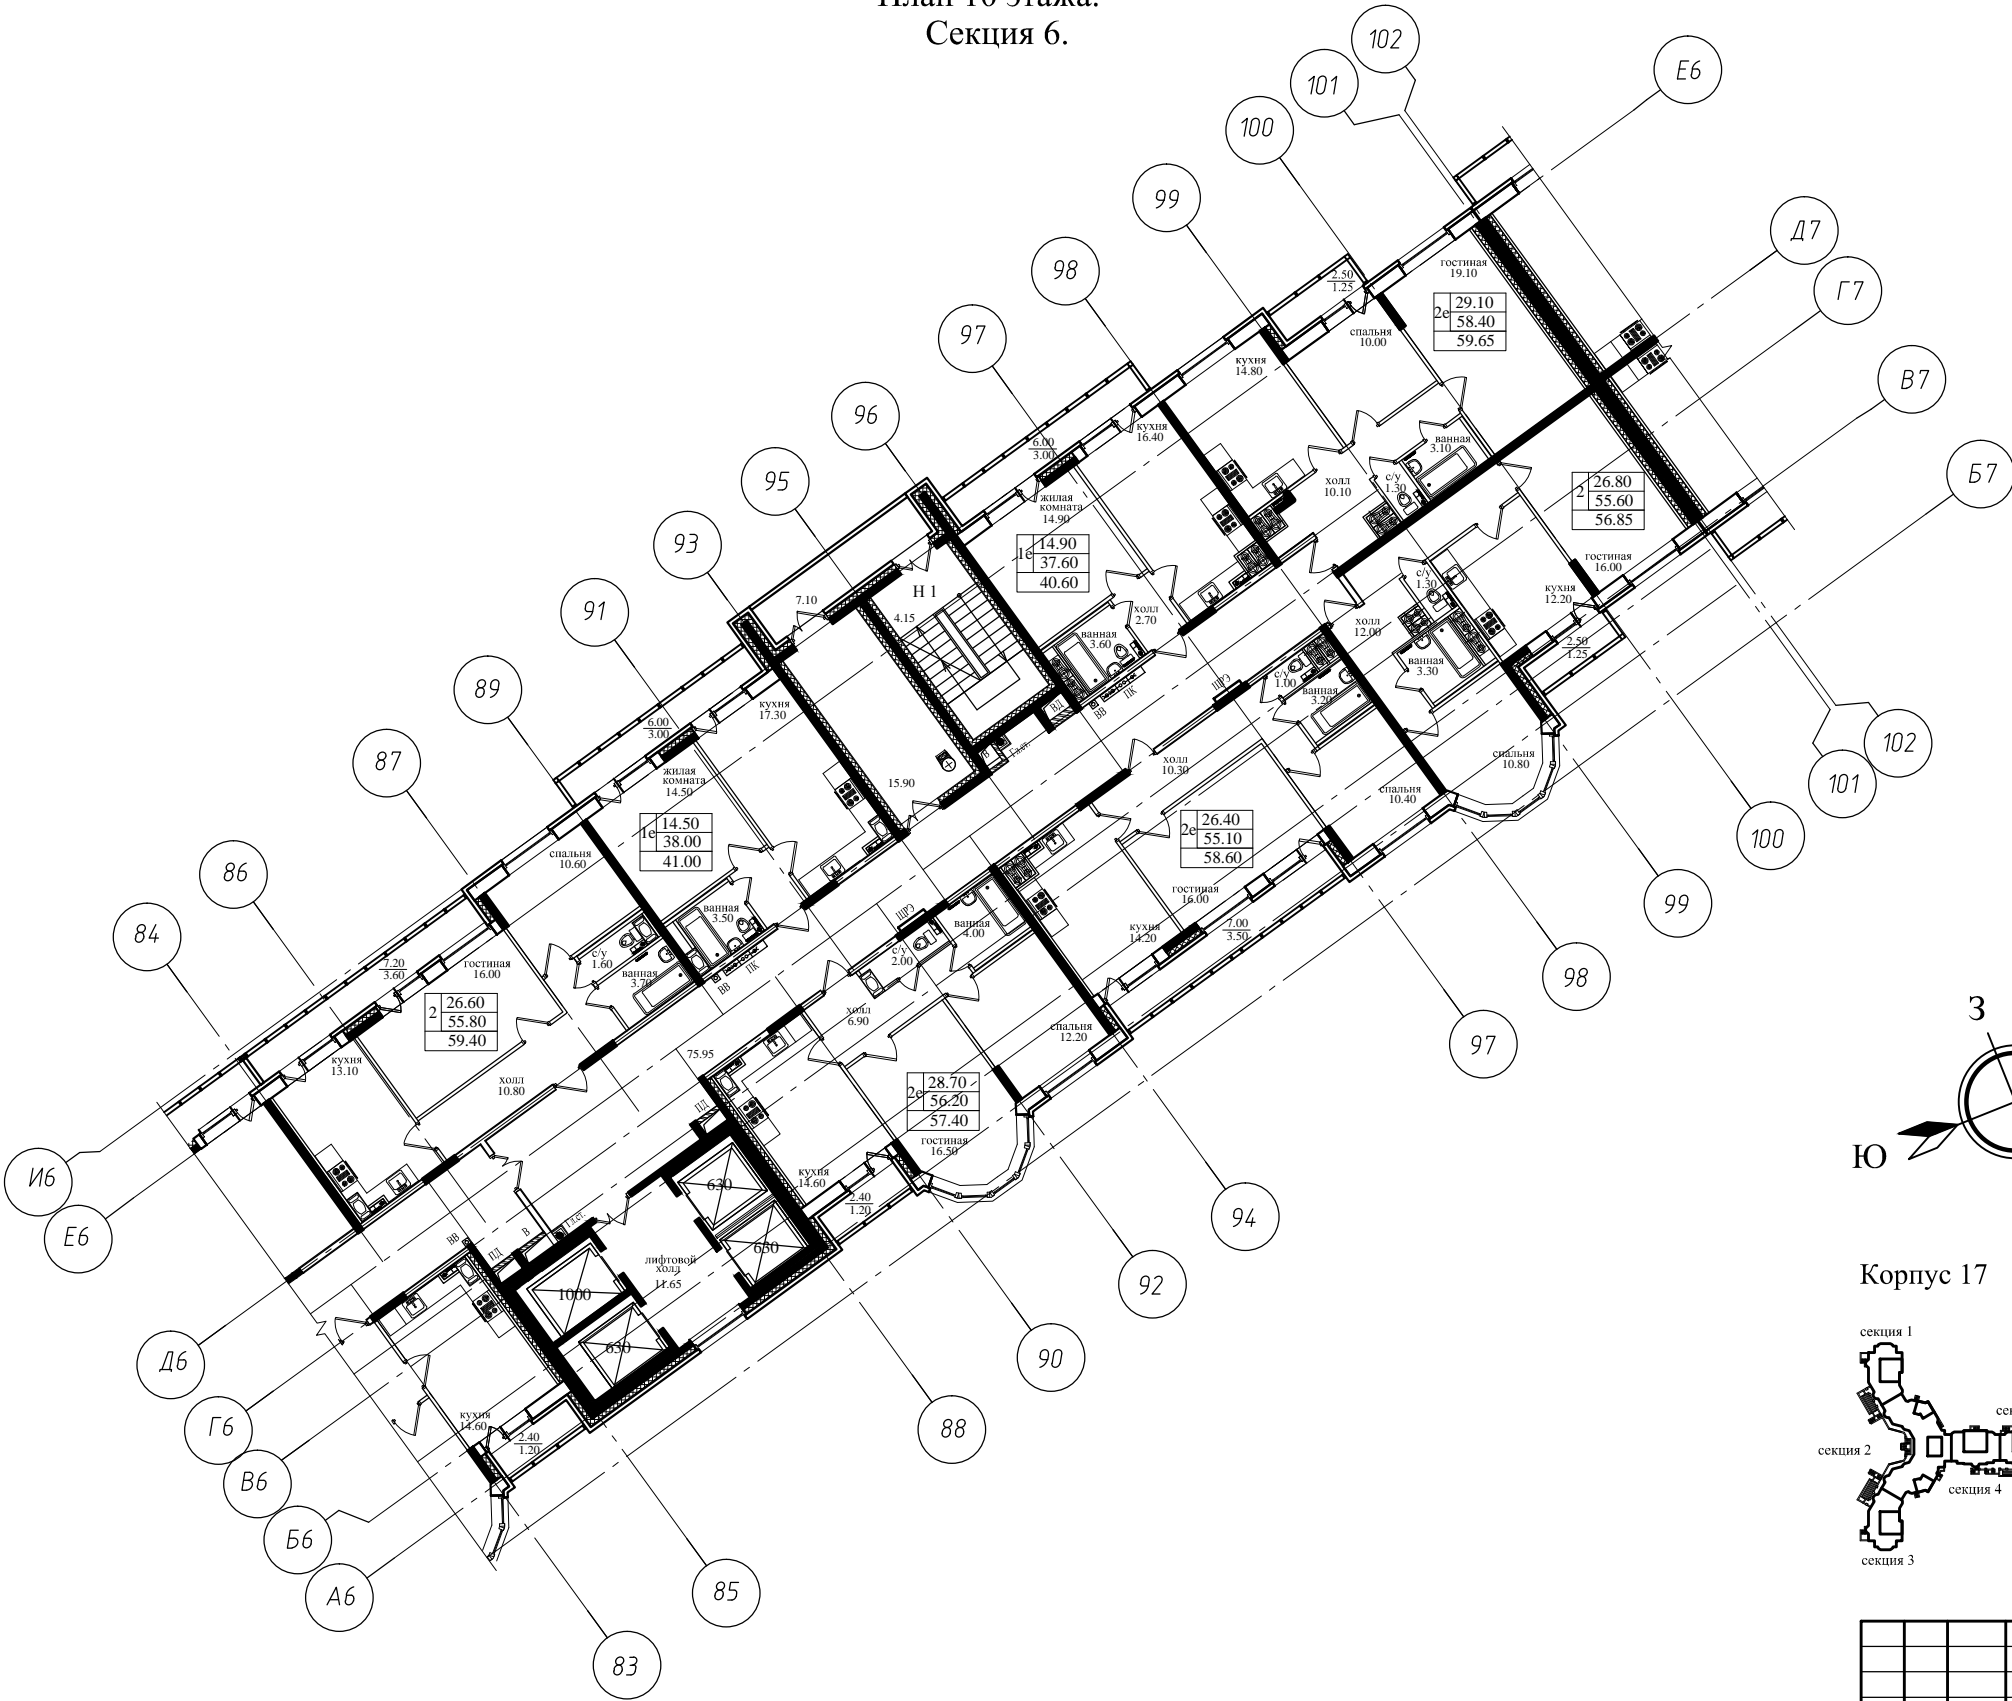

Корпус 17

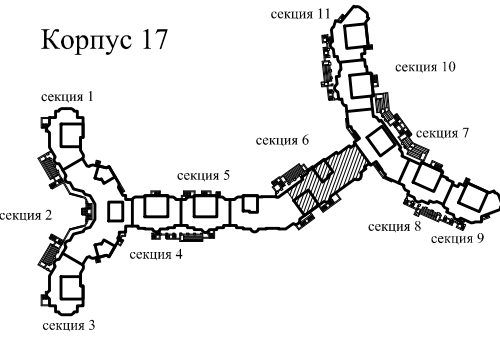

тех. этаж	
17	
16	
15	
14	
13	
12	
11	
10	
9	
8	
7	
6	
5	
4	
3	
2	
1	

						1 - СД 20-1 / 2012 - ПР-17						АР			
						Санкт-Петербург,поселок Парголово,проспект Энгельса,участок 20,северо-западнее пресечения с 4-м Верхним переулком (20-1)									
Изм.	Кол.	Лист	Нлок	Подпись	Дата	Комплекс жилых зданий с объектами обслуживания населения на уч-ке 20-1 района "Северная долина" II этап строительства Корпус 17 Жилой дом со встроенными помещениями общественного назначения	Стадия	Лист	Листов						
Ген. директор		Кислова			06.14		П								
ГАП		Красикова			06.14										
Ведущий арх.		Федоров			06.14										
						План 10 этажа. Секция 6.		ООО "Архитектурное бюро - ГС"							
						М 1:200									