

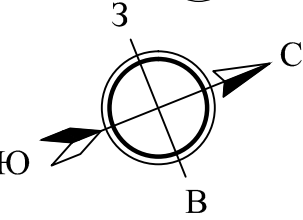



План 10 этажа.  
Секция 7.

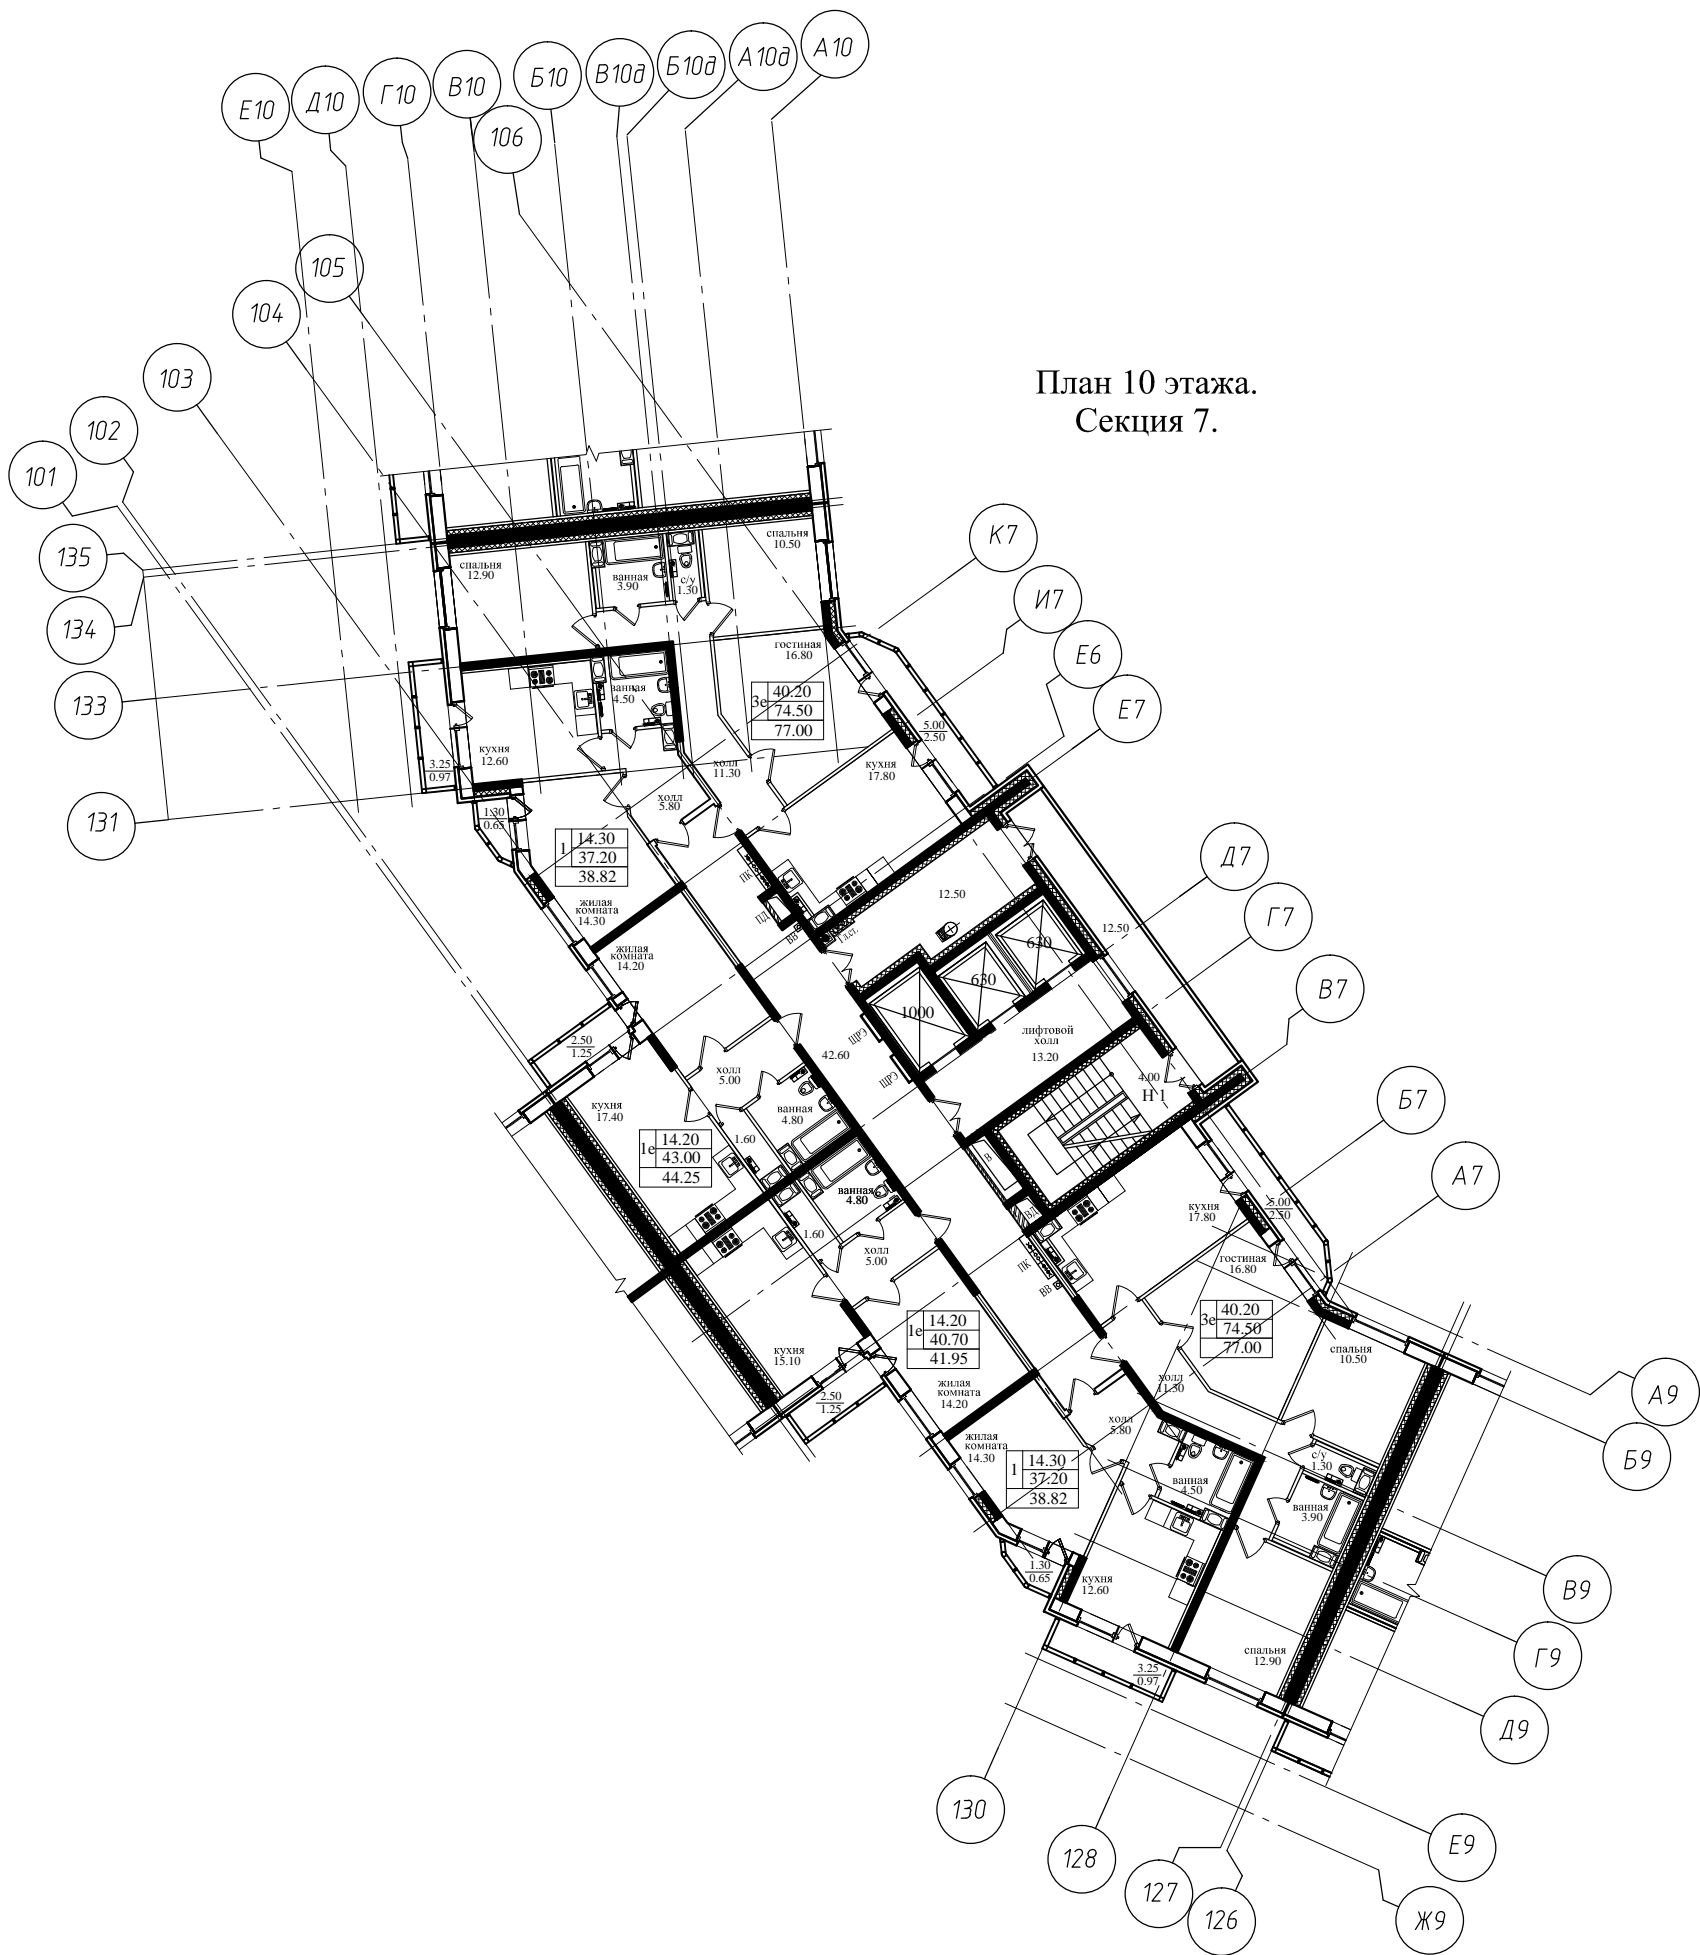

Корпус 17

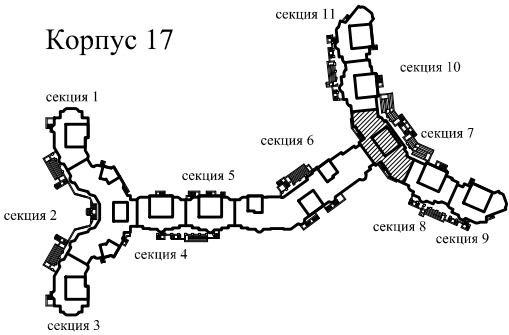

тех. этаж	
26	
25	
24	
23	
22	
21	
20	
19	
18	
17	
16	
15	
14	
13	
12	
11	
10	
9	
8	
7	
6	
5	
4	
3	
2	
1	

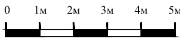

						1 - СД 20-1 / 2012 - ПР-17				АР	
						Санкт-Петербург,поселок Парголово,проспект Энгельса,участок 20,северо-западнее пресечения с 4-м Верхним переулком ( 20-1)					
Изм.	Кол.	Лист	Ндок	Подпись	Дата	Комплексе жилых зданий с объектами обслуживания населения на уч-е 20-1 района "Северная долина" II этап строительства Корпус 17 Жилой дом со встроенными помещениями общественного назначения	Стадия	Лист	Листов		
Ген. директор		Кислова			06.14		П				
ГАП		Красикова			06.14						
Ведущий арх.		Федоров			06.14						
						План 10 этажа. Секция 7. М 1:200	ООО "Архитектурное бюро - ГС"				