

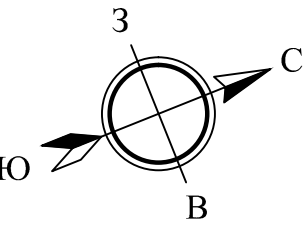



План 10 этажа.  
Секция 9.

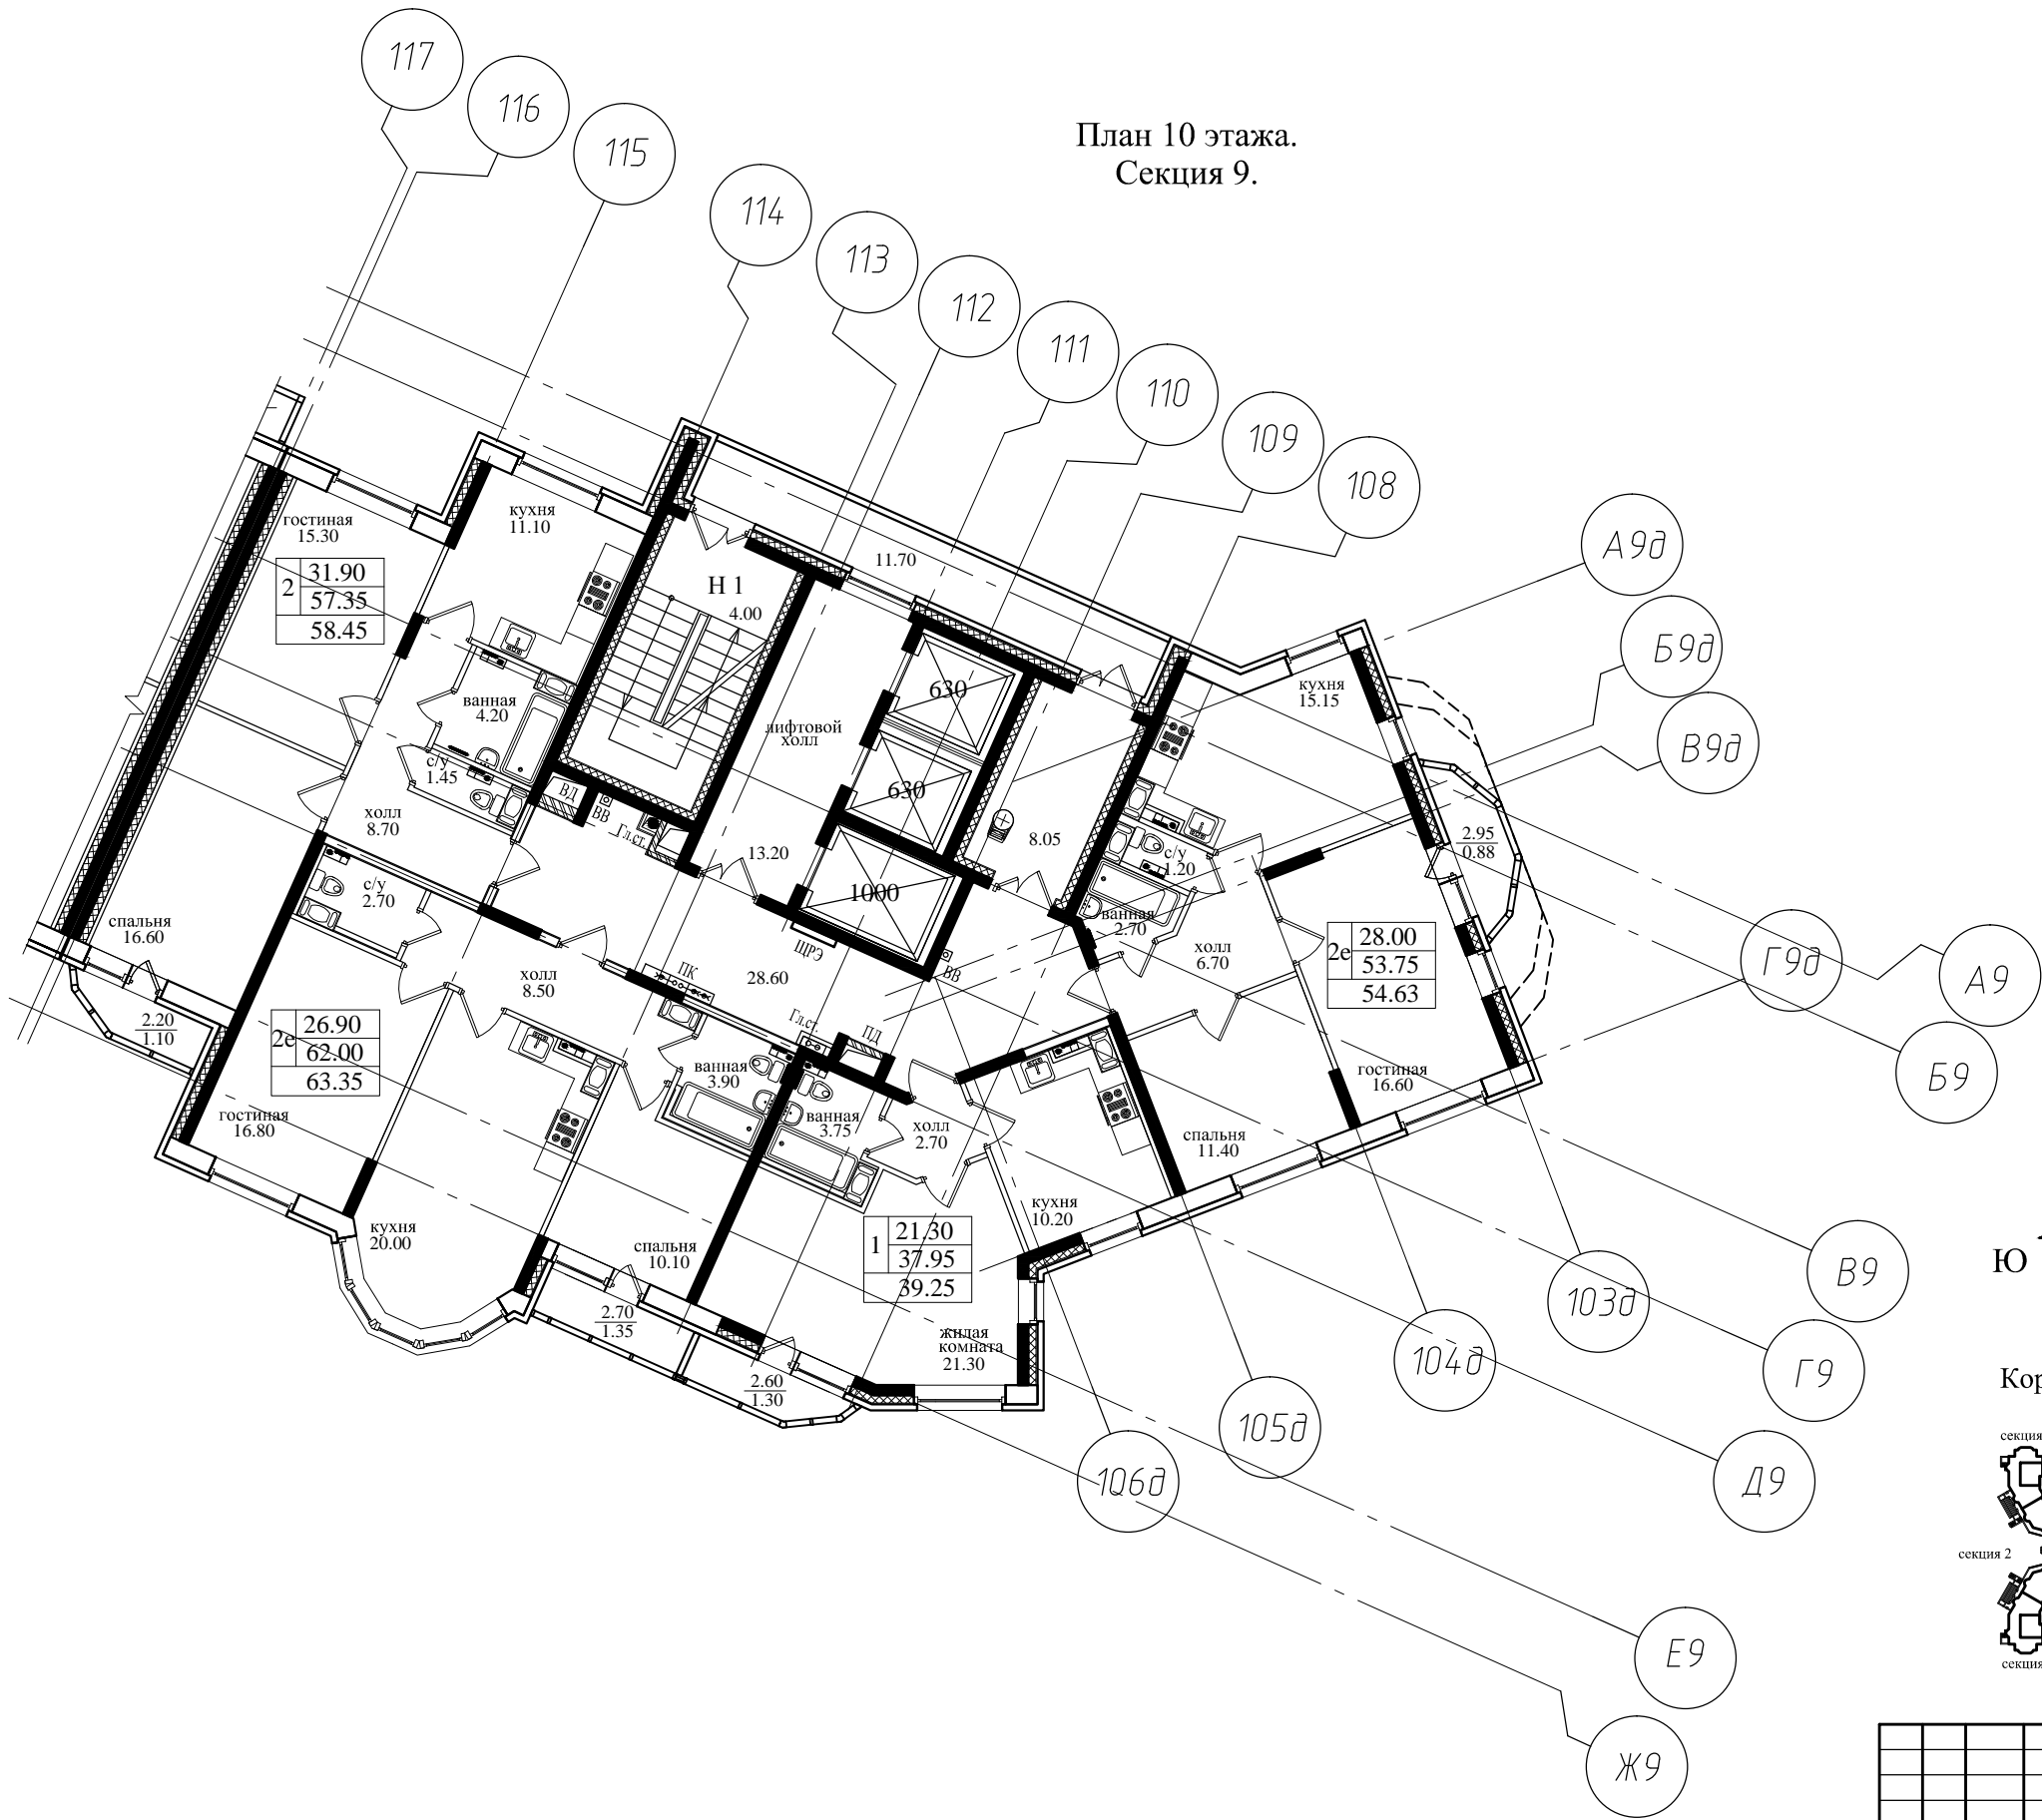

Корпус 17

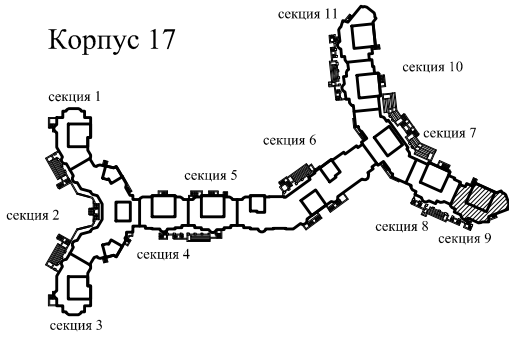

тех. этаж	
24	
23	
22	
21	
20	
19	
18	
17	
16	
15	
14	
13	
12	
11	
10	
9	
8	
7	
6	
5	
4	
3	
2	
1	

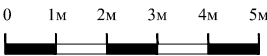

						АР		
						Санкт-Петербург, поселок Парголово, проспект Энгельса, участок 20, северо-западнее пресечения с 4-м Верхним переулком (20-1)		
Изм.	Кол.	Лист	Нлок	Подпись	Дата	Комплекс жилых зданий с объектами обслуживания населения на уч-ке 20-1 района "Северная долина" II этап строительства Корпус 17 Жилой дом со встроенными помещениями общественного назначения	Стадия	Лист
Ген. директор		Кислова			06.14		П	
ГАП		Красикова			06.14			
Ведущий арх.		Федоров			06.14	План 10 этажа. Секция 9.	ООО "Архитектурное бюро - ГС"	
							М 1:200	