ЭКСПЛИКАЦИЯ ПОЛОВ ПЕРВОГО ЭТАЖА – 1, 2, 3 секции
ЭКСПЛИКАЦИЯ ПОЛОВ ПЕРВОГО ЭТАЖА – 1 секции (Встройка)
Лестница ЛН-7 см. л.49 н.к

СПЕЦИФИКАЦИЯ ВЕНТБЛОКОВ 1ЭТАЖА – 1,2,3 секция (на этаж)

[illegible]	Марка вентблока	Масса, (Т)	Кол-во, (шт.)		
			1секц.	2секц.	3секц.
2780	БВ 28 Серия ИИ 01-00	1,008	6	6	5

Экспликация нежилых помещений на 1 этаже (Корпус 3)

Номер помещения	Наименование	Площадь м2	Кат. пом.	Номер помещения	Наименование	Площадь м2	Кат. пом.	Номер помещения	Наименование	Площадь м2	Кат. пом.	Номер помещения	Наименование	Площадь м2	Кат. пом.
Секция 1				Секция 2				Секция 3				Помещения тех.этажа			
3/1	Тамбур	5.88		3/17	Тамбур	5.93		3/34	Тамбур	5.93		3Т/17	Лестница	3.72	
3/2	Вестибюль жилой части	50.95		3/18	Вестибюль жилой части	80.51		3/35	Вестибюль жилой части	153.60		3Т/18	Лестница	3.80	
3/3	Помещение консьержа	9.37		3/19	Помещение консьержа	10.34		3/36	Помещение консьержа	10.91		3Т/19	Лестница	3.86	
3/4	Туалет	6.32		3/20	Туалет	5.41		3/37	Туалет	6.60		3Т/20	Лестница	3.86	
3/5	Лифтовой холл	12.63		3/21	Лифтовой холл	17.97		3/38	Лифтовой холл	11.21		В/3	Лестница	1.79	
3/6	Коридор	71.82		3/22	Тамбур	4.69		3/39	Тамбур	6.01			всего	17.03	
3/7	Тамбур	5.16		3/23	Тамбур	4.74		3/40	Тамбур	6.01					
3/8	Коридор	24.64		3/24	Коридор	53.81		3/41	Коридор	29.29		ИТОГО по Корпусу 3		1117.3	
3/9	Тамбур	4.86		3/25	Тамбур	14.67		3/42	Тамбур	14.36					
3/10	Лестница тип Н1	10.77		3/26	Коридор	64.96		3/43	Коридор	39.68					
3/11	Лестница тип Н1	10.77		3/27	Тамбур	14.67		3/44	Тамбур	14.67					
3/12	Мусоросборная камера	15.06		3/28	Лестница тип Н1	10.77		3/45	Лестница тип Н1	10.77					
3/13	Мусоросборная камера	14.44		3/29	Лестница тип Н1	10.77		3/46	Лестница тип Н1	10.77					
3/14	Электрощитовая	9.40		3/30	Электрощитовая	10.62		3/47	Электрощитовая	9.77					
3/15	Электрощитовая	16.86		3/31	Электрощитовая	13.79		3/48	Электрощитовая	9.79					
3/16	Помещение уборочного инвентаря	7.65		3/32	Диспетчерская ,в том числе:	38.36		3/49	Помещение АТС,в том числе:	35.14					
3/16*	Лестница (на кровлю)	11.38		3/32/1	Тамбур	5.59		3/49/1	Тамбур	3.06					
3/17*	Лестница (на кровлю)	14.96		3/32/2	Холл	3.24		3/49/2	Холл	3.18					
	всего по секции 1	302.92		3/32/3	Офис	21.80		3/49/3	АТС	24.38					
				3/32/4	Вспом.пом.	2.23		3/49/4	Туалет	4.52					
				3/32/5	Санитарный узел	5.50		3/50	Помещения ТСЖ,в том числе:	52.03					
				3/33	Помещение уборочного инвентаря	10.66		3/50/1	Тамбур	5.06					
								3/50/2	Холл	11.72					
					всего по секции 2	362.01		3/50/3	Офис	15.83					
								3/50/4	Офис	13.47					
								3/50/5	Туалет	5.95					
								3/51	Помещение уборочного инвентаря	8.80					
									всего по секции 3	435.34					

Блок В (Корпус 3) Встроенно-пристроенные помещения общественного назначения			
8	Магазин непродовольственных товаров "Галантерея"	233.55	
8.1	Тамбур	3.63	1эт.
8.2	Торговый зал	143.79	
8.3	Тамбур	4.26	
8.4	Загрузочная	4.09	
8.5	Кладовая упаковочных материалов	3.34	
8.6	Коридор	20.16	
8.7	Кладовая товаров	10.84	
8.8	Помещение уборочного инвентаря	1.63	
8.9	Помещение персонала	5.61	
8.10	Санитарный узел	1.56	
8.11	Контора	14.90	
8.12	Вент.камера	19.74	

СПЕЦИФИКАЦИЯ ЭЛЕМЕНТОВ ЗАПОЛНЕНИЯ ПРОЕМОВ 1 этажа (окна, балконные двери) – 1, 2, 3 секции

Марка поз.	Наименование	Обозначение	Размер проема в кладке (hxb)	Кол-во на этаж			ВСЕГО на этаж	Примечание	
				Секц 1	Секц 2	Секц 3			
ОК2(А)	ГОСТ 30674-99	ОП 1510-1810	1510x1810	2	–	–	2	AIR-BOX (1шт.)	ПВХ, двухкамерный стеклопакет
ОК2(2А)	ГОСТ 30674-99	ОП 1510-1810	1510x1810	9	9	13	31	AIR-BOX (2шт.)	
ОК3(А)	ГОСТ 30674-99	ОП 1510-910 БП 2210-770	см. схему	–	–	2	2	Глухое, ПВХ, двухкамерный стеклопакет AIR-BOX(1шт.), ПВХ, однопольная, правая, двухкамерн. стеклопакет	
ОК5	ГОСТ 30674-99	ОП 1510-1610	1510x1610	–	–	1	1	ПВХ, двухкамерный стеклопакет	
ОК5(А)	ГОСТ 30674-99	ОП 1510-1610	1510x1610	–	–	2	2	AIR-BOX (1шт.)	ПВХ, двухкамерный стеклопакет
ОК5(2А)	ГОСТ 30674-99	ОП 1510-1610	1510x1610	2	9	4	15	AIR-BOX (1шт.)	ПВХ, двухкамерный стеклопакет
ОК6	ГОСТ 30674-99	ОП 1510-910	1510x910	2	–	–	2	Глухое, ПВХ, двухкамерный стеклопакет	
ОК6(А)	ГОСТ 30674-99	ОП 1510-910	1510x910	–	2	–	2	AIR-BOX (1шт.)	ПВХ, двухкамерный стеклопакет
ОК7(2А) эркер	ГОСТ 30674-99	ОП 1510-940 ОП 1510-1580 ОП 1510-940л	см. схему	1	3	2	6	 AIR-BOX (1шт.) AIR-BOX (1шт.)	ПВХ, эркерное двухкамерный стеклопакет
ОК8	ГОСТ 30674-99	ОП 1510-910	1510x910	1	1	1	3	ПВХ, с нижней открывающейся фрамугой, однокамерный стеклопакет (стекло 6 мм), см. схему на л. 63 АР3	
ОК9(А)	ГОСТ 30674-99	ОП 1510-1210	1510x1210	–	2	2	4	ПВХ, двухкамерный стеклопакет	
ОК10(А)	ГОСТ 30674-99	ОП 1510-1210 БП 2210-770	см. схему	–	2	–	2	Глухое, ПВХ, двухкамерный стеклопакет AIR-BOX(1шт.), ПВХ, однопольная, правая, двухкамерн. стеклопакет	
ОК11(А)	ГОСТ 30674-99	ОП 1510-1210 БП 2210-770л	см. схему	1	–	1	2	Глухое, ПВХ, двухкамерный стеклопакет AIR-BOX(1шт.), ПВХ, однопольная, левая, двухкамерн. стеклопакет	
ДБ1	ГОСТ 30674-99	БП 2210-770	2210x770	–	–	1	1	ПВХ, однопольная, двухкамерный стеклопакет, правая	
ОК12	ГОСТ 30674-99	ОП 1840-790	1840x790	2	2	2	6	Глухое, ПВХ, двухкамерный стеклопакет	
ОК13	ГОСТ 30674-99	ОП 1510-410	1510x410	–	–	1	1	ПВХ, двухкамерный стеклопакет	
ОК18	ГОСТ 30674-99	ОП 1510-1510	1510x1510	1	1	1	3	ПВХ, двухкамерный стеклопакет	
ВН1	–	–	5580x2510h	2	–	–	2	См.л. 74 АР 3	
ВН2	–	–	1810x2510h	2	–	–	2	См.л. 74 АР 3	

Примечания:

1. Данный лист рассматривать совместно с :
чертежами комплектов раздела КЖ3, АРД 2,3,4
- Кладочный план 1 этажа на отм. -1.500, 0.000 см. л. 4 АР3.
- Разрезы 1-1,2-2,3-3,4-4 см. л.л. 18,19,20,21 АР3.
- Кладочные схемы фасадов см. листы 22-27 АР3.
- Ведомость отделки помещений см. листы 61 АР3.
- Сводную спецификацию заполнения проемов см. л.л.62, 63 АР3.
- Внутренние лестницы Л6, металлические ограждения см. раздел КЖЛ3.
- Сечения по наружным стенам 1-1, 2-2, 3-3, 4-4, 5-5, 6-6 (армирование и анкеровка) см. л.л. 2.1,2.2, 3.1,3.2, 21, 21.1, 22, 23, 24 АРД 2,3,4.
- Сечения по наружным стенам 1 этажа и стилобату 16-16, 17-17, 18-18, 19-19 см. л.л. 21, 21.1 АРД 2,3,4.
- Сечения по наружным стенам 1 этажа и стилобату 20-20, 21-21, 22-22, 23-23, 24-24, 25-25, 26-26, 27-27, 28-28, 29-29 см. л. 22 АРД 2,3,4.
- Сечения по наружным стенам 1 этажа и стилобату 30-30, 31-31, 32-32, 33-33, 34-34 см. л. 23 АРД 2,3,4.
- Сечения по наружным стенам 1 этажа и стилобату 35-35, 36-36, 37-37, 38-38, 39-39, 40-40, 41-41 см. л. 24 АРД 2,3,4.
- Устройство эркера Э1 см. л. 14 АРД 2,3,4.
- Сечения А-А, Б-Б, В-В, Г-Г, Д-Д, Е-Е, И-И, К-К, Л-Л, М-М, Н-Н, П-П, Р-Р, С-С, Т-Т по внутренним стенам см. л. 26 АРД 2,3,4.
- Узлы устройства перегородок см. л.л. 9,10 АРД 2,3,4.
- Крепление перемычек, примыкающих к монолитным стенам см. л.л. 11,12 АРД 2,3,4
- Узлы и сечения деформационных швов см. л. 27 АРД 2,3,4
- Наружные лестницы ЛН7, ЛН8 см. л.л.49-50 АР3.
- Приямки см. л.л. 45-47 АР3
- Пандусы см. л.л. 42,43,48 АР3
- Устройство стилобата см. л.л. 69, 70, 71 АР3.
- Сечения 42А-42А, 42Б-42Б по стене тамбура, помещения уборочного инвентаря, 43А-43А, 43Б-43Б по стене электрощитовой, 44А-44А, 44Б-44Б по стене лестниц см. л. 25 АРД 2,3,4.
- Узлы деформационных швов 6, 6.1, 6.2. см. л. 27 АРД 2,3,4.
- Крепление наружной перегородки между балконами см. л. 30 АРД 6,7,10.
- Вентстояки. Схемы разверток, узел установки вентблока см. л. 31 АРД 2,3,4.
- Цветовое решение фасадов см. л. 35 АРД 2,3,4.

2. Относительная отм. 0.000 соответствует абсолютной отметке +32.600.
3. Указанные шахты возвести после прокладки инженерных коммуникаций.
4. В указанных помещениях утепление стен и отделочные работы проводить после прокладки инженерных коммуникаций.
5. Внутренние стены выполнить из бетонного камня "МЕЛИКОНПОЛАР" ПК-160-400x160x188мм на растворе М100 с оштукатуриванием поверхности с обоих сторон. Армирование кладки см. л. 26 АРД 2,3,4.
Межкомнатные перегородки выполнить из бетонного камня "МЕЛИКОНПОЛАР" СКЦ 2Р-19-400x80x188мм (толщина перегородки 80мм) на растворе М100.
Армирование кладки см. л. 26 АРД 2,3,4.
6. Зашивку труб ливневой канализации, стояков ВК во входных холлах и помещениях магазина (за исключением кладовых) выполнять двумя листами гипсокартона по металлическому каркасу после их установки.
7. После монтажа главных стояков ОВ и ВК в межквартирных коридорах выполнить зашивку листами ГКЛ по металлическому каркасу (узел см. л. 28 АРД 2,3,4).
8. После установки стояков и счетчиков, стояки канализации и водопровода в кухнях зашить гипсокартоном по металлическому каркасу. В перегородке выполнить отверстие с лючком по месту установки счетчиков. Размер отверстия 500x350(h), отметка низа +1.050.
9. Стены вентиляционных шахт выполнять из полнотелого кирпича (ГОСТ 530-2007) М150 на растворе марки 100, толщиной 120мм и 250мм впустошовку, оштукатурить с внешней стороны ц/п раствором М150 толщиной 20 мм, выполнить ровную затирку поверхностей и швов изнутри вент. шахт в процессе кладки. Армирование кладки см. л. 26 АРД 2,3,4.
10. Стены из газобетона и внутренние перегородки из бетонного камня не доводить до вышележащего перекрытия на 25-30мм, промежуток заполнить минватой типа ТЕХНО ВЕНТ плотностью 80 кг/куб.м, упругой прокладкой "Велотерм"Ø25 и полимерцементным раствором.
11. При выполнении межквартирных и внутренних перегородок из бетонного камня заполнить пустоты последнего ряда ц/п раствором М 100 по по всему периметру дверного проема.
Для крепления коробки в межквартирные перегородки применять клиновые анкера.
Пустоты камня заполнить также в местах установки электрических щитков – на ширину 500мм, на всю высоту этажа.
12. Для утепления наружных стен применить минераловатные плиты НГ, типа ТЕХНО ВЕНТ плотность 80 кг/м3.
13. Устройство полов, оборудованных трапами вести после монтажа канализационных труб.
14. Утепление лестниц Н1 и других помещений производить, применяя утеплитель типа ТЕХНО ВЕНТ плотность 110 кг/м3, толщиной 150мм – для лестниц, 100мм – тамбуров, электрощитовых помещний уборочного инвентаря.
Утепление и звукоизоляция внутренних стен и перекрытий инженерных помещений производить с применением минеральной ваты с последующим оштукатуриванием до монтажа инженерного оборудования.
15. Утеплитель крепить пластиковыми дюбелями тарельчатого типа с металическим сердечником (5шт. на 1м2).
16. В поэтажных электрошкафах обстройку производить после прокладки кабелей и заделки отверстий в перекрытиях вокруг труб бетоном марки В25.
Деталь зашивки этажных щитков и кабелей см. л. 29 АРД 2,3,4.
17. Устройства и оборудование мусоропровода (ствол, загрузочный клапан, шибер, устр.для очистки, промывки и дезинфекции ствола) выполняеться в соответствии с ТУ 4859-001-85728878-2008, по типу систем мусороудаления ООО "Градочист". Монтажные схемы мусоропровода см. л.л. 34-39 АР3.
18. Перегородки санитарно-технических кабин, выполненных из бетонного камня "МЕЛИКОНПОЛАР" СКЦ 2Р-19-400x80x188мм, обработать гидрофобным составом :
- Латекс СКС-65ГП"Б" (стабилизирующий состав) – 1 обьемная часть;
- Жидкое стекло – 2 обьемные части;
- Вода – 4 обьемные части.
19. Перегородки в местах открывания вентканалов возводить после установки вентиляционных блоков. Отверстия в стене пробивать по габаритам и уровню отверстия в спутнике вентблока. Подключение вентканалов к вентилируемым помещениям осуществляется путем пробивки в стенах вентблоков отверстий 100x200(h)мм отм. низа отверстия 350мм от потолка, с последующей установкой вентрешеток.
20. Указанные двери должны иметь устройства самозакрывания и уплотнения в притворах с обеспечением сопротивления дымогазопроницанию не менее 50000 кг-1*м-1.
21. При ведении работ в зимнее время выполнять требования СНиП и ППР для зимних условий.
22. Вентиляция квартир и помещений 1 этажа осуществляется через воздуховоды, подключаемые в вентканалы 2 этажа (см. раздел ОВ).
23. В помещении ванной комнаты в осях 75-78, В3-Д3 по периметру наружных стен выполнить дополнительную теплоизоляцию. Утеплитель – минераловатные плиты НГ, типа ТЕХНО ВЕНТ плотность не менее 110 кг/м3 толщиной 50мм, оштукатуренные по сетке (толщина штукатурки 20мм). Утеплитель крепить пластиковыми дюбелями тарельчатого типа с металическим сердечником (5шт. на 1м2). Для крепления мин.плиты к наружной стене использовать крепеж, предназначенный для газобетона.
24. В указанных помещениях устройство полов выполнять только после установки витража ВВ1 (см. л.74 АР3)
25. В указанных помещениях при устройстве перегородок и потолка использовать влагостойкий кипсокартон, выполнить обмазку всех поверхностей стен и потолков обмазочной гидроизоляцией типа "Фиберпул".

СПЕЦИФИКАЦИЯ ЭЛЕМЕНТОВ ЗАПОЛНЕНИЯ ПРОЕМОВ ПЕРВОГО ЭТАЖА (двери) – 1 секции (встройка)

Марка позиц.	Наименование	Обозначение	Размер проема	Кол-во	Примечание
				1 секц	
Окна					
16	ГОСТ 30970-2002	ДПНУ О П Дв 2070-1310 Л	1310x2070h	2	Двупольная, ПВХ, остекленная, усиленная,утепленная, с порогом, 2-х камерн. стеклопакет с порогом, левая, цвет RAL 8019
17	ГОСТ 30970-2002	ДПВУ О П Дв 2070-1310	1310x2070h	2	Двупольная, ПВХ, остекленная, тамбурная, утепленная, с порогом, 2-х камерн. стеклопакет с порогом, правая
19	Дверь наружн. индивид.	ДН 21-13 ОУП	1310x2070h	2	Двупольная, металлическая, утепленная, остекл.армир. стеклом, с порогом, правая, цвет RAL 8019
21	Дверь внутр. индивид.	ДПГ 21-13 У	1310x2070h	2	Двупольная, противопож, сертифицир., EI 30, правая
22	Дверь внутр. индивид.	ДПГ 21-10 У Л	1010x2070h	1	Двупольная, противопож, сертифицир., EI 60, левая
23	ГОСТ 6629-88	ДГ 21-13	1310x2070h	1	Двупольная, правая
38	ГОСТ 6629-88	ДГ 21-10 Л	1010x2070h	2	Однопольная, левая
41	ГОСТ 6629-88	ДГ 21-8 П	810x2070h	1	Однопольная, правая
42	ГОСТ 6629-88	ДГ 21-8 ЛП	810x2070h	1	Однопольная, левая
		Итого на 1 этаж (встройка):		14	

Экспликация жилых помещений на 1 этаж (Корпус 3)				
1 жилой этаж на отм . + 0.000			(секция 1)	
1 ком. кв.	38.58	38.58	2	6
1 ком. кв.	38.96	38.96	1	
1 ком. кв.	37.19	37.19	1	
2 ком. кв.	61.40	61.40	1	
2 ком. кв.	59.67	61.04	1	
всего	274.38	275.75		
1 жилой этаж на отм . + 0.000			(секция 2)	
1 ком. кв.	39.25	39.25	1	9
1 ком. кв.	39.31	39.31	1	
1 ком. кв.	29.76	29.76	1	
1 ком. кв.	37.93	37.93	1	
1 ком. кв.	37.59	37.59	1	
2 ком. кв.	59.64	61.04	1	
2 ком. кв.	50.72	50.72	1	
2 ком. кв.	57.75	57.75	1	
2 ком. кв.	60.38	61.84	1	
всего	412.33	415.19		
1 жилой этаж на отм . + 0.000			(секция 3)	
1 ком. кв.	37.78	37.78	1	9
1 ком. кв.	39.58	39.58	1	
1 ком. кв.	37.85	37.85	1	
1 ком. кв.	37.86	37.86	1	
1 ком. кв.	40.68	41.59	1	
1 ком. кв.	37.19	39.99	1	
2 ком. кв.	60.38	61.73	1	
2 ком. кв.	57.75	57.75	1	
2 ком. кв.	60.92	61.61	1	
всего	409.99	414.56		
ИТОГО Корпус 3	1096.70	1105.50		24

СПЕЦИФИКАЦИЯ ЭЛЕМЕНТОВ ЗАПОЛНЕНИЯ ПРОЕМОВ ПЕРВОГО ЭТАЖА (двери) – 1, 2, 3 секции (жилая часть)

Марка позиц.	Наименование	Обозначение	Размер проема	Количество шт.				Примечание
				1 секц	2 секц	3 секц	ВСЕГО	
1	Дверь наружн. индивид.	ДН 21-10 ГУП	1010x2070h	4	2	2	8	Однопольная, металлическая, глухая, утепленная,с порогом, правая, цвет RAL 8019
2	Дверь наружн. индивид.	ДН 21-10 ГУП Л	1010x2070h	1	1	2	4	Однопольная, металлическая, глухая, утепленная,с порогом, левая, цвет RAL 8019
19	Дверь наружн. индивид.	ДН 21-13 ОУП	1310x2070h	2	1	2	5	Двупольная, металлическая, утепленная, остекл.армир. стеклом, с порогом, правая, цвет RAL 8019
25	Дверь наружн. индивид. с фрамугой	ДН 21-13 ОФ ФО 4-13	1310x2070h 1310x355h	2	2	2	6	Наружная,металлическая, двупольная, глухая, утепленная, с уплотнением в притворах, с доводчиком, правая, цвет RAL 8019 Фрамуга без открывания, двухкамерный стеклопакет, утепленный профиль,цвет RAL8019
26	Дверь наружн. индивид. с фрамугой	ДН 21-13 ОФ Л ФО 4-13	1310x2070h 1310x355h	2	2	2	6	Наружная,металлическая, двупольная, глухая, утепленная, с уплотнением в притворах, с доводчиком, левая, цвет RAL 8019 Фрамуга без открывания, двухкамерный стеклопакет, утепленный профиль,цвет RAL8019
27	Дверь наружн. индивид.	ДН 21-13 ОУ	1310x2070h	4	3	4	11	Наружная, двупольная, металлическая, утепл., остекл. армирован. стеклом, с доводчиком, правая, цвет RAL 8019
28	Дверь наружн. индивид.	ДН 21-13 ОУ л	1310x2070h	1	2	1	4	Наружная, двупольная, металлическая, утепл., остекл. армирован. стеклом, с доводчиком, левая, цвет RAL 8019
29	Дверь индивидуальная тамбурная по типу ДН21-13ПЩР2 ГОСТ 24698-81	ДНО 21-13 ПЩР2	1310x2070h	2	3	4	9	Двупольная, тамбурная, щитовая, с реечной обшивкой, с порогом, остекленная армир. стеклом, с доводчиком, правая
30	Дверь индивидуальная тамбурная по типу ДН21-13ПЩР2 ГОСТ 24698-81	ДНО 21-13 ПЩР2л	1310x2070h	1	3	2	6	Двупольная, тамбурная, щитовая, с реечной обшивкой, с порогом, остекленная армир. стеклом, с доводчиком, левавая
31	Дверь внутр. индивид.	ДПО 21-13	1310x2070h	1	–	–	1	Двупольная, остекленная, противопож., сертиф. на EI30, правая, см. прим. п.20
32	Дверь внутр. индивид.	ДПО 21-13 Л	1310x2070h	–	1	1	2	Двупольная, остекленная, противопож., сертиф. на EI30, левая, см. прим. п.20
33	ГОСТ 6629-88	ДО 21-13	1310x2070h	1	–	–	1	Двупольная, остекленная армированым стеклом, правая
33*	ГОСТ 6629-88	ДО 21-13	1310x2070h	1	1	1	3	Двупольная, остекленная, противопож., сертиф. на EI30, правая
33**	ГОСТ 6629-88	ДО 21-13	1310x2070h	–	1	1	2	Двупольная, остекленная, противопож., сертиф. на EI30, левая
34	Дверь индивидуальная тамбурная по типу ДН21-10ПЩР2 ГОСТ 24698-81	ДНО 21-10 ПЩР2л	1010x2070h	–	–	1	1	Однопольная, тамбурная, щитовая, с реечной обшивкой, с порогом, остекленная армир. стеклом, с доводчиком, левавая
35	ГОСТ 6629-88	ДУ 21-10	1010x2070h	3	2	7	12	Однопольная, металлическая, правая
36	ГОСТ 6629-88	ДУ 21-10 Л	1010x2070h	3	7	2	12	Однопольная, металлическая, левая
37	ГОСТ 6629-88	ДГ 21-10	1010x2070h	4	7	6	17	Однопольная, правая
38	ГОСТ 6629-88	ДГ 21-10 Л	1010x2070h	4	7	10	21	Однопольная, левая
39	ГОСТ 6629-88	ДО 21-9	910x2070h	3	4	3	10	Однопольная, остекленная, правая
40	ГОСТ 6629-88	ДО 21-9 Л	910x2070h	3	4	6	13	Однопольная, остекленная, левая
41	ГОСТ 6629-88	ДГ 21-8 П	810x2070h	4	9	8	21	Однопольная, правая
42	ГОСТ 6629-88	ДГ 21-8 ЛП	810x2070h	6	10	8	24	Однопольная, левая
43	ГОСТ 6629-88	ДО 21-10	1010x2070h	–	1	–	1	Однопольная, остекленная, правая
44	ГОСТ 6629-88	ДО 21-10 Л	1010x2070h	1	–	1	2	Однопольная, остекленная, левая
45	ГОСТ 6629-88	ДГ 21-8	810x2070h	–	1	2	3	Однопольная, правая
		Итого на 1 этаж (жилая часть):		53	73	79	204	

УСЛОВНЫЕ ОБОЗНАЧЕНИЯ:

▭	Монолитный железобетон
▒	Газобетонные блоки толщ. 375мм по типу 211 КЖБИ (БС-е 375/250-5) плотностью 500 кг/м3
▨	Декоративный фактурный бетонный облицовочный камень "МЕЛИКОНПОЛАР" СКЦ 2Л-9 (сплитер) – 380x120x140мм, ТУ-5741-088-49975776-2010/Кирпич керамический лицевой пустотелый ГОСТ 530-2007 (250x120x65) марки 150/50 на растворе М100 (см. л 2.1 АРД 2,3,4)
▨	Межквартирные стены b=200мм, бетонный камень "МЕЛИКОНПОЛАР" ПК-160 – 400x160x188мм с оштукатуриванием поверхности по 20мм с обоих сторон
▨	Кирпич керамический лицевой пустотелый ГОСТ 530-2007 (250x120x65) марки 150/50 на растворе М100 (ограждение балконов лестниц Н1)
▨	Кирпич керамический полнотелый марки М 150/50 ГОСТ 503-2007 на растворе М100 (стены шахт дымоудаления и инженерных коммуникаций)
▒	Перегородки- бетонный камень "МЕЛИКОНПОЛАР" СКЦ 2Р-19-400x80x188мм
▩	Утеплитель наружных стен. Минераловатные плиты НГ, типа ТЕХНО ВЕНТ плотность 80 кг/м3
▩	Утеплитель и звукоизоляция помещений. Минераловатные плиты НГ, типа ТЕХНО ВЕНТ плотность не менее 110 кг/м3
▤	Перегородки – Мет. каркас из профиля 100x50мм, два листа гипсокартона с каждой стороны, изоляция – минераловатные плиты ТЕХНО ВЕНТ плотность 110 кг/м3 толщиной 50мм Общая толщина перегородки 150мм
▤	Зашивка листами гипсокартона по мет. каркасу (узел см. л. 28 АРД 2,3,4) Общая толщина зашивки 70мм
☒	Мощение. Бетонная тротуарная плитка
Д.Ш.	Деформационный шов
ЩК	Щиток квартирный
▭	Места подключения вентканалов
▥	Зона утепления перекрытия (см. л. 25 АРД 2,3,4)
ПК ПК	Пожарный кран

Схема расположения корпусов

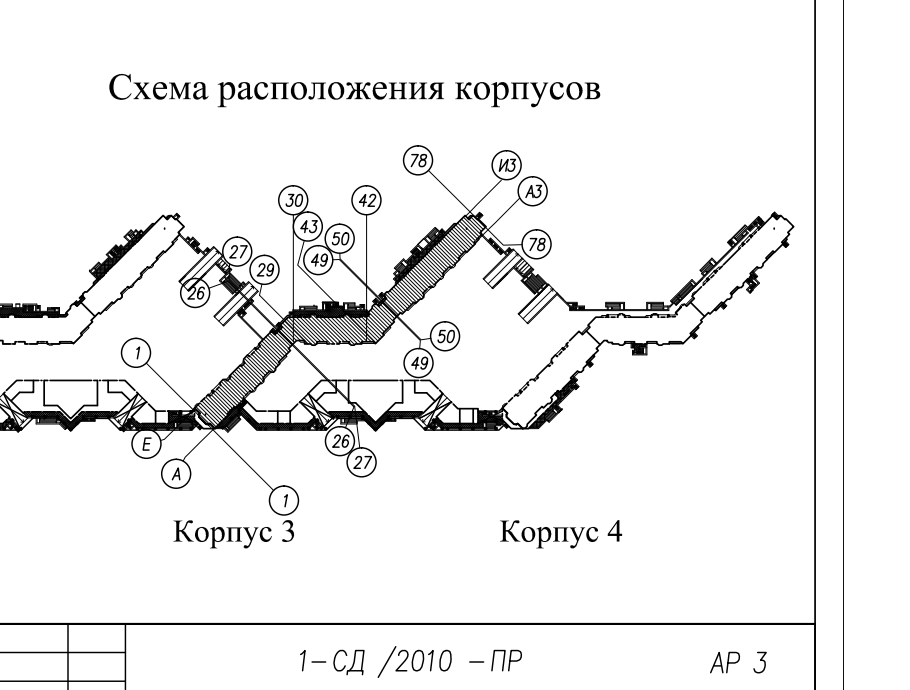

Корпус 2 Корпус 3 Корпус 4

						1-СД /2010 -ПР		АР 3
						Санкт-Петербург, поселок Парголово, 4-й Верхний переулок, участок 15,(западнее дома 1а, лит. А по 4-му Верхнему переулку (15-1))		
Изм.	Кол.	Лист	Nдок	Подпись	Дата			
Рук.мастерской		Кислова			07.12	Комплекс жилых зданий с обьектами обслуживания населения на уч-ке 15-1 района "Северная долина" Корпус 2,3,4 со встроенно-пристроенными помещениями общественного назначения и встроенно-пристроенными надземными автостоянками закрытого типа. V очередь строительства.	Стадия Р	Лист 5	Листов
ГАП		Красикова			07.12			
Рук группы		Савинов			07.12			
Ведущий арх		Федоров			07.12	Корпус 3. Отделочный план 1 этажа на отм. -1.500; 0.000.	ООО "Архитектурное бюро – ГС"	
Архитектор		Тронина			07.12			