


Фасад в осях 10'-1'

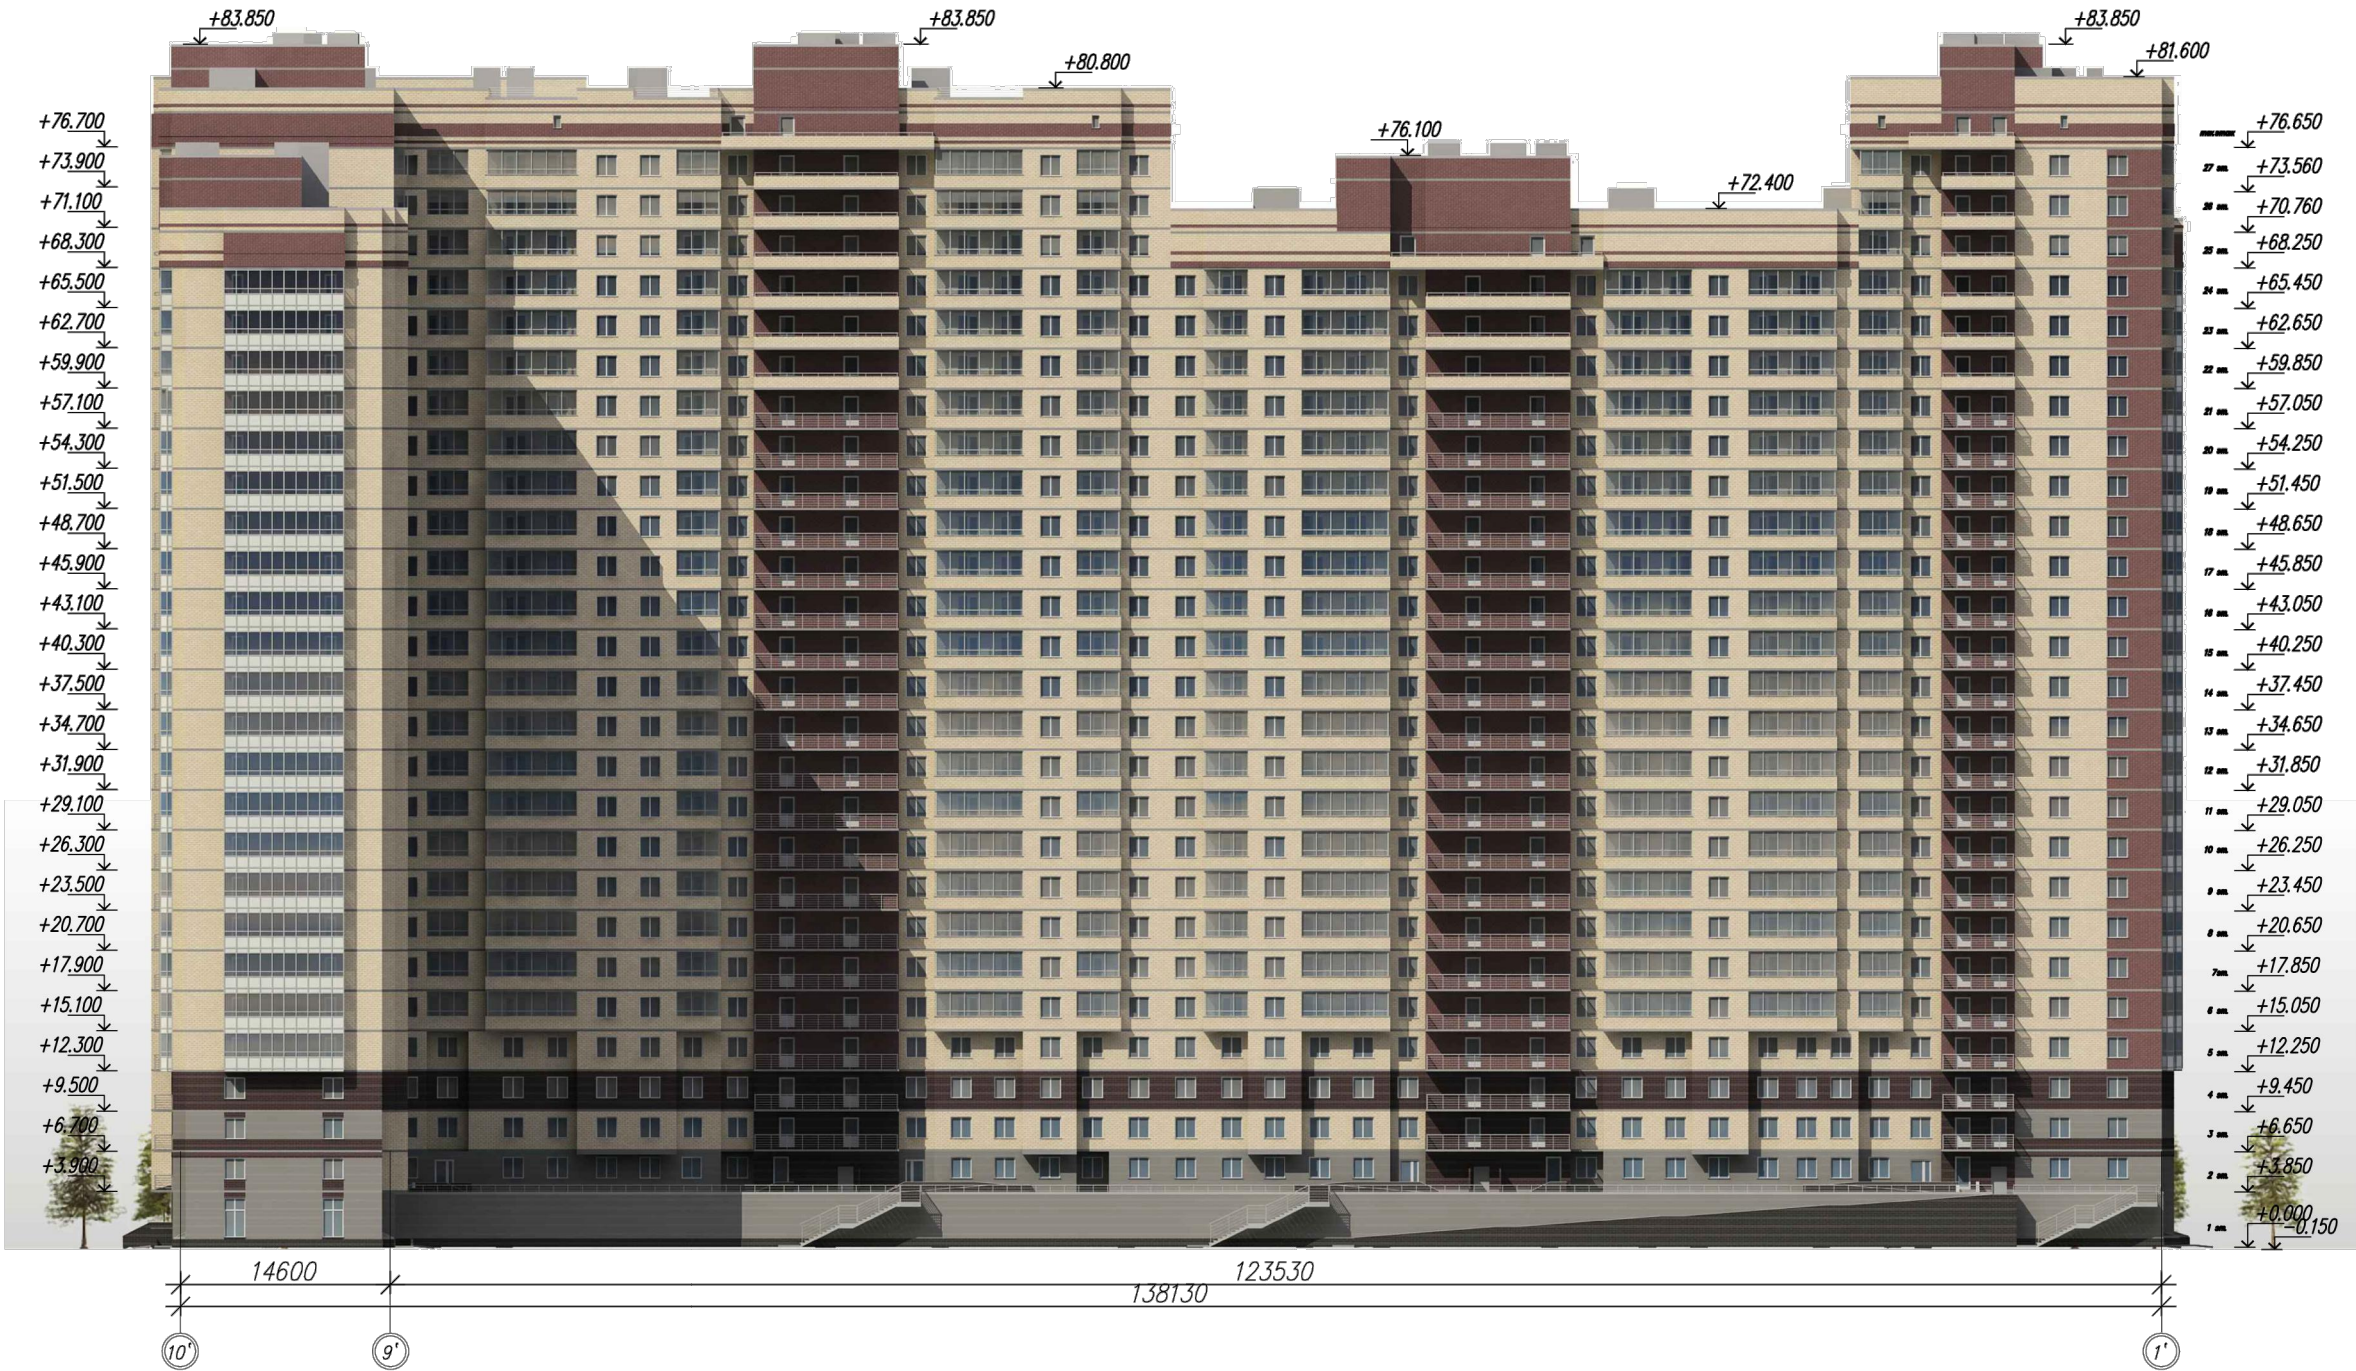

						СД19-Э2_К11_АР		
-						Санкт-Петербург, поселок Парголово, Торфяное, улица Шишкина, участок 19, северо-восточнее дома 24, литер А по Старожиловской улице (19-1)		
Изм	Колуч	Лист	N док	Подпись	Дата	Жилой комплекс с объектами обслуживания населения Район "Северная Долина"	Стадия	Лист
ГАП		Манукян-Буровцов			12.12	Этап 2. Корпус 11. Жилой дом со встроенными помещениями и встроенно-пристроенной надземной автостоянкой	П	15
Проверил		Копылов			12.12	Фасад в осях 10'-1'	ПРОЕКТОНО БИРО-ГС	
Разраб.		Котелевец			12.12			
N. контр		Макаров			12.12			