


Номер помещения	Наименование	Площадь, м кв	Кат. помещения
5	Секция 5	325,75	
	в том числе:		
	Общественные помещения	83.14	
5.1	Тамбур	3.53	
5.2	Холл	21.27	
5.3	ЛПК	12.14	
5.4	Лифтовой холл	8.59	
5.5	Мусороуборная камера	5.20	
5.6	Коридор	32.41	
	Квартиры		
1.04	Однокомнатная квартира	30.29	
1.04*	Однокомнатная квартира	30.29	
1.05	Однокомнатная квартира	36.30	
1.05*	Однокомнатная квартира	36.30	
1.07	Однокомнатная квартира	39.67	
3.03*	Треугольная квартира	69.76	
	Всего общая площадь квартир	242.61	

1. Ведомость переборок, ведомость отверстий, ведомость перемычек  
в Д 8 СД19-31\_К12-С5\_АР1.
2. Устройство полов производить только после завершения всех монтажных работ по прокладке инженерных коммуникаций (сантехнических, отопительных, электроосветительных, слоботочных и т. п.).
3. Схемы сечения по толщине полов см. ПБ\_С\_АР1П.
4. Металлопластиковые оконные блоки (двухкамерные стеклопакеты), наружный профиль ПВХ выполнять в белом цвете RAL-9016. Сорпотивление теплопередаче  $R = 0,51 \text{ м}^2 \text{ К/Вт}$ . Система открывания окон согласно эскизу. Выполнить водоотлив из оцинкованной стали с порошковым покрытием, цвет RAL-9016 (белый).
5. До начала выполнения заказа на изготовление окон, витражей и дверей предупредить – поставщика обзначить размеры по месту (после устройства чистых полов) и согласовать с генеральным проектировщиком техническую документацию.
6. При устройстве полов гидроизоляция заходит на высоту 300мм по периметру помещения.
7. Узлы см. ПБ\_С\_АР\_У1, ПБ\_С\_АР\_У2, ПБ\_С\_АР\_У3, ПБ\_С\_АР\_У4, и ПБ\_С\_АР\_У5.
8. Номера колеров наружной отделки см. "Паспорт цветового решения фасадов".
9. Подшивной потолок выполнять после прокладки инженерных сетей.
10. Ложи выполнять с затворами.
11. Сечения, узлы и спецификацию по устройству мусоропровода см. СД19-31\_К12-С5\_АР2.
12. Дверь выполнять металлическом исполнении.
13. Двери выполнять с уплотнением в притворах с порогом не более 25мм (ГОСТ 10174-90).
14. Дверь выполнять остекленную, остекление армировать.
15. Прегел огнестойкости дверей, не ниже EI 60.
16. Прегел огнестойкости дверей, не ниже EI 60.
17. Двери выполнять с уплотнением в притворах с порогом (ГОСТ 10174-90).
18. Двери выполнять в тон витражной системе остекления балконов, цвет RAL-7024 (Серый зрапорт).
19. Полотна внутренних дверей выполнять в светло-сером цвете, RAL-7005.
20. Двери притопленные (прегел огнестойкости, не ниже EI5 60) должны быть оборудованы устройствами, обеспечивающими их автоматическое закрывание при пожаре.
21. Конструкцию краев и навесов на здании см. КЖ. Облицовку и металлическое ограждения см. СД19-31\_К12-С5\_АР2.
22. Предусмотреть приточный клапан типа AIR-BOX Comfort (20м3 в час).
23. Установить пожарного крана в шахту дымоудаления все зоры зачищать и оштукатурить.
24. Отделку входных холлов см. СД19-31\_К12-С5\_АР3.
25. Двери выполнять с уплотнением в притворах с порогом (ГОСТ 10174-90),порог не более 0,025 м.
26. Прегел огнестойкости дверей, не ниже EI 30.
27. Дверь выполнять остекленную с французой.
28. Дверь выполнять остекленную.
- 29.
- 30.
31. При устройстве пола в тамбуре предусмотреть приемик глубиной 20 мм для монтажа тамбурной решетки см. ПБ\_С\_АР\_У7-007.
32. Отверстия закрыть вентиляционными решетками. Размер, марку и производителя см. СД19-31\_К12-ОБС.
33. Металлическое ограждение лестницы МО-1 принять по серии 1.100.2-5 вып.1. – МБ24.14-24.9Р-5.
34. Оборудование для сбора и удаления твердых бытовых отходов (ТБО) ООО "Градочист" или аналог. Монтаж выполнять согласно альбому технических решений АТР-СПГ-0011.02-85728878-2008 ООО "Градочист" или аналогичного производителя.
35. Разделительная переборка из сетки с ячейками не более 20 мм см. СД19-31\_К12\_АРВТ

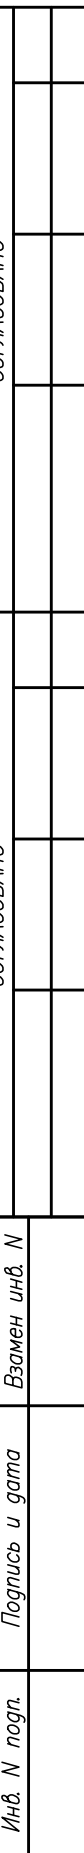

Спецификация полов 2 этажа

Номер помещения	Наименование	Вид отделки помещений						Прим.
		Потолок	Площадь, м.кв	Стены и перегородки	Площадь, м.кв	Низ стен и перегородок (панели)	Площадь, м.кв	
Технические помещения жилого дома								
5.1	Тамбур	см ПБ С_АР_ Пт-011	3.53	см прим.24	15	-	-	см прим.9
5.2	Холл	см ПБ С_АР_ Пт-008	21.27		46	-	-	
5.3	ЛПК	Затирка швов	12.14		37	-	-	
5.4	Лифтовой холл	— „ —	8.59		24	-	-	
5.5	Мусороуборная камера	см ПБ С_АР_ Пт-011	5.20		31	-	-	
5.6	Коридор	Затирка швов	32.41		92	-	-	

					<i>CДП9-ЗІ_K12-C5_АР1</i>
Санкт-Петербург, поселок Парголово, Торфяное, улица Шишкина, участок 19, северо-восточные дома 24, литера А по Старожиловской улице (ИЭ-1)					
1	Зам.	14-13	Утвено	07.13	
Изм.	Колул	Листы	N док	Подпись	Дата
[АП]			Макаров-Бурдakov	07.13	
Хищик комплекс с объектами обслуживания населения Район "Северная Двина"					
Этап 1. Корпус 12. Хищник дом со встроеными помещениями и встроено-пристроенной наземной обстановкой.					
Проверить	Сказовбу	07.13			
Разобрать	Кашичкова	07.13			
H контрл	Макаров	07.13			
Маркированный план 2 этажа					ПРОЕКТИНГ ИНОСТРАНЦЕВ