




План 10 этажа.
Секция 1.

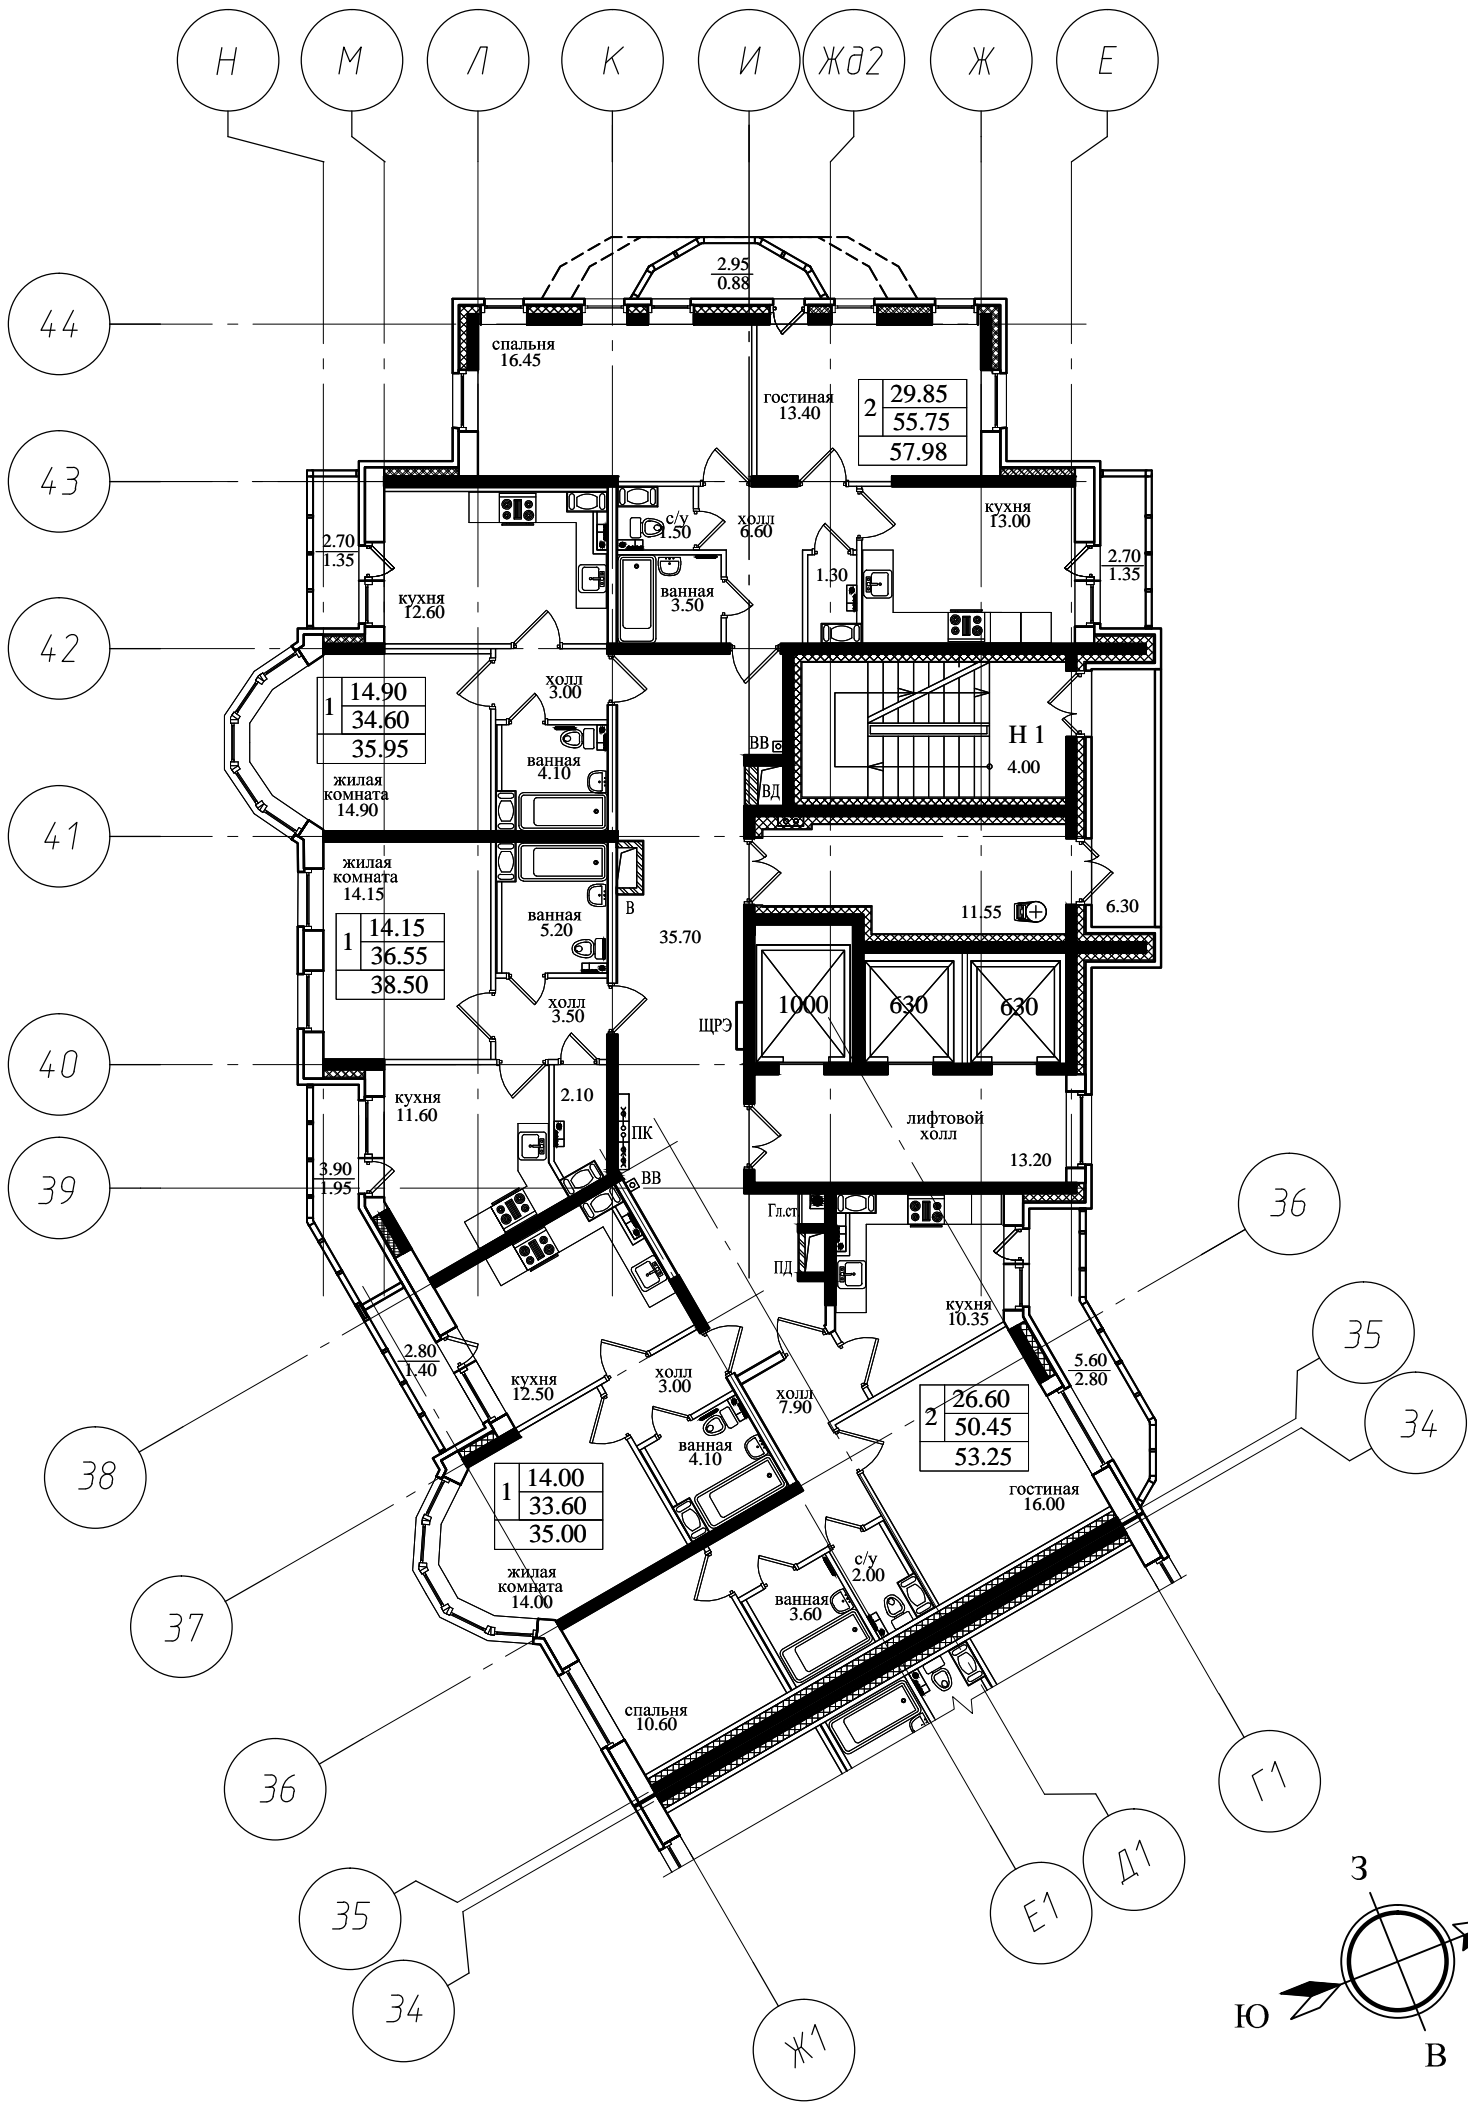

Корпус 17

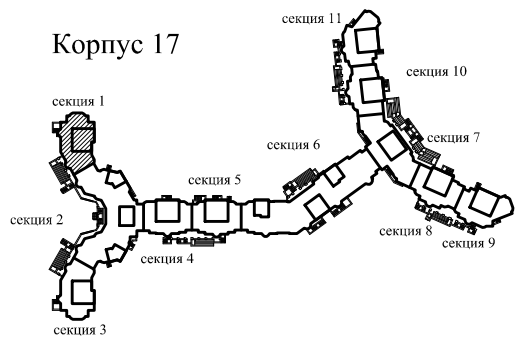

тех. этаж
24
23
22
21
20
19
18
17
16
15
14
13
12
11
10
9
8
7
6
5
4
3
2
1

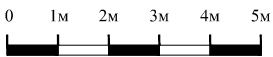

1 - СД 20-1 / 2012 - ПР-17					АР		
Санкт-Петербург, поселок Парголово, проспект Энгельса, участок 20, северо-западнее пресечения с 4-м Верхним переулком (20-1)							
Изм.	Кол.	Лист	Ндок	Подпись	Дата	Комплекс жилых зданий с объектами обслуживания населения на уч-е 20-1 района "Северная долина" II этап строительства	Стация
Ген. директор		Кислова			06.14	Корпус 17 Жилой дом со встроенными помещениями общественного назначения	Лист
ГАП		Красикова			06.14		Листов
Велулий арх.		Федоров			06.14		
План 10 этажа. Секция 1.					ООО "Архитектурное бюро - ГС"		
					М 1:200		